




**D3.8**  
21 22 24 26

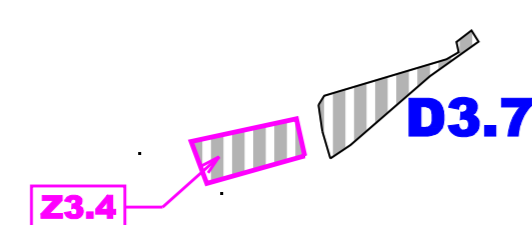

**D3.6**  
21 22 24 26 27


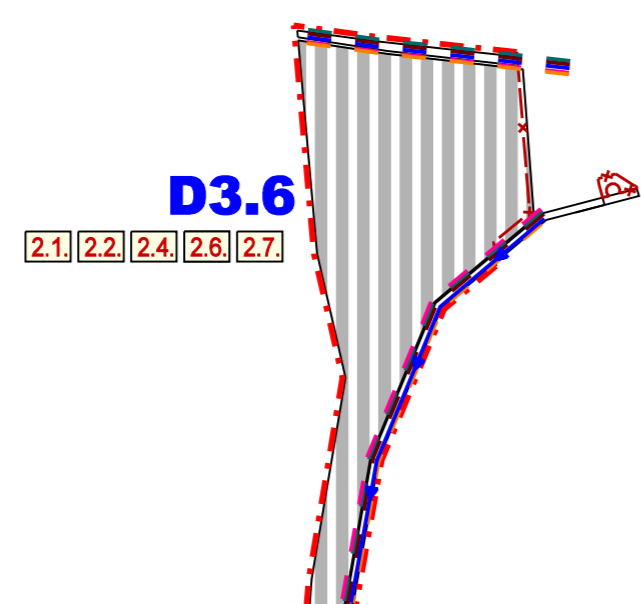


**Z3.3**

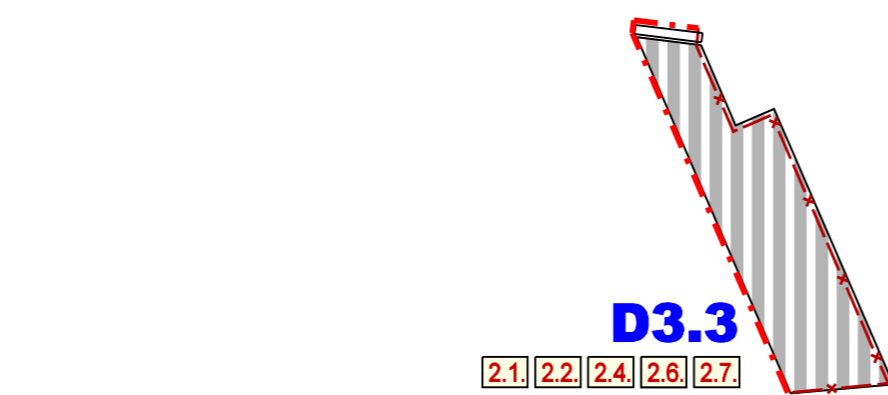


**D3.3**  
21 22 24 26 27


**D3.2**  
21 22 24 26 27

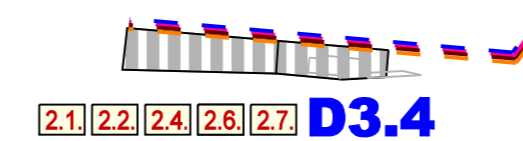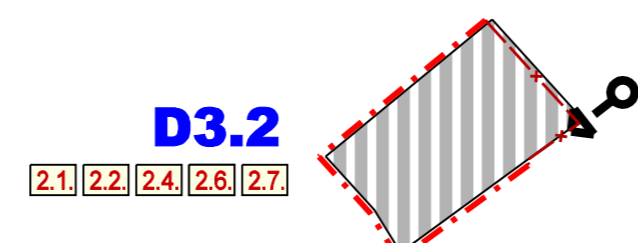


**D3.4**  
21 22 24 26 27

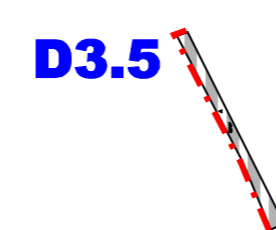

**D3.5**

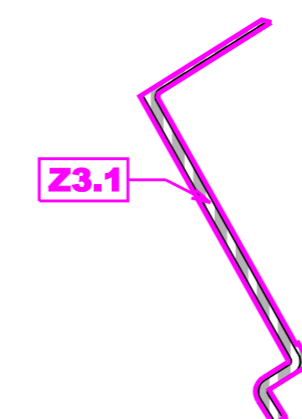

**Z3.1**

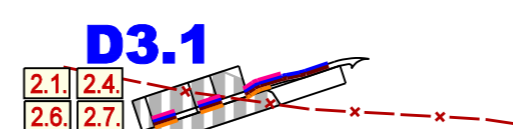

**D3.1**  
21 24  
26 27




**Z3.5**

**VEREJNOPROSPESNÉ STAVBY**  
2. PRE TECHNICKÚ VYBAVENOSŤ  
VS 2.1. ROZŠÍRENIE ROZVODOV SPLAŠKOVEJ KANALIZÁCIE  
VS 2.2. ROZŠÍRENIE ROZVODOV DAŽDOVEJ KANALIZÁCIE  
VS 2.4. ROZŠÍRENIE ROZVODOV VODY  
VS 2.6. ROZŠÍRENIE A ZOKRUHOVANIE ELEKTRICKÝCH ROZVODOV NN  
VS 2.7. ROZŠÍRENIE STL PLYNOVODU

**LEGENDA - ZMENY A DOPLNKY 3**

ZMENY	stav	sketch	vyklad	popis
				JAV NA ZRUŠENIE
				ZMENA FUNKCIE
				ČÍSLO ZMENY
<b>DOPLNKY</b>				HRANICA SKUTOČNE ZASTAVANÉHO ÚZEMIA
				PLOCHY ZASTAVANÉHO ÚZEMIA
				OZNAČENIE DOPLNENÝCH LOKALIT V REGULOVANÝCH PRIESTORCH
<b>VODNÉ HOSPODÁRSTVO</b>				ROZVÁDZACIE VODOVODNÉ POTRUBIE
				ROZVÁDZACIE VODOVODNÉ POTRUBIE - VÝTLAK
				SPLAŠKOVÁ KANALIZÁCIA
				DAŽDOVÁ KANALIZÁCIA
<b>ENERGETIKA</b>				VEDENIE ELEKTRICKEJ ENERGIE NN
				STL PLYNOVOD

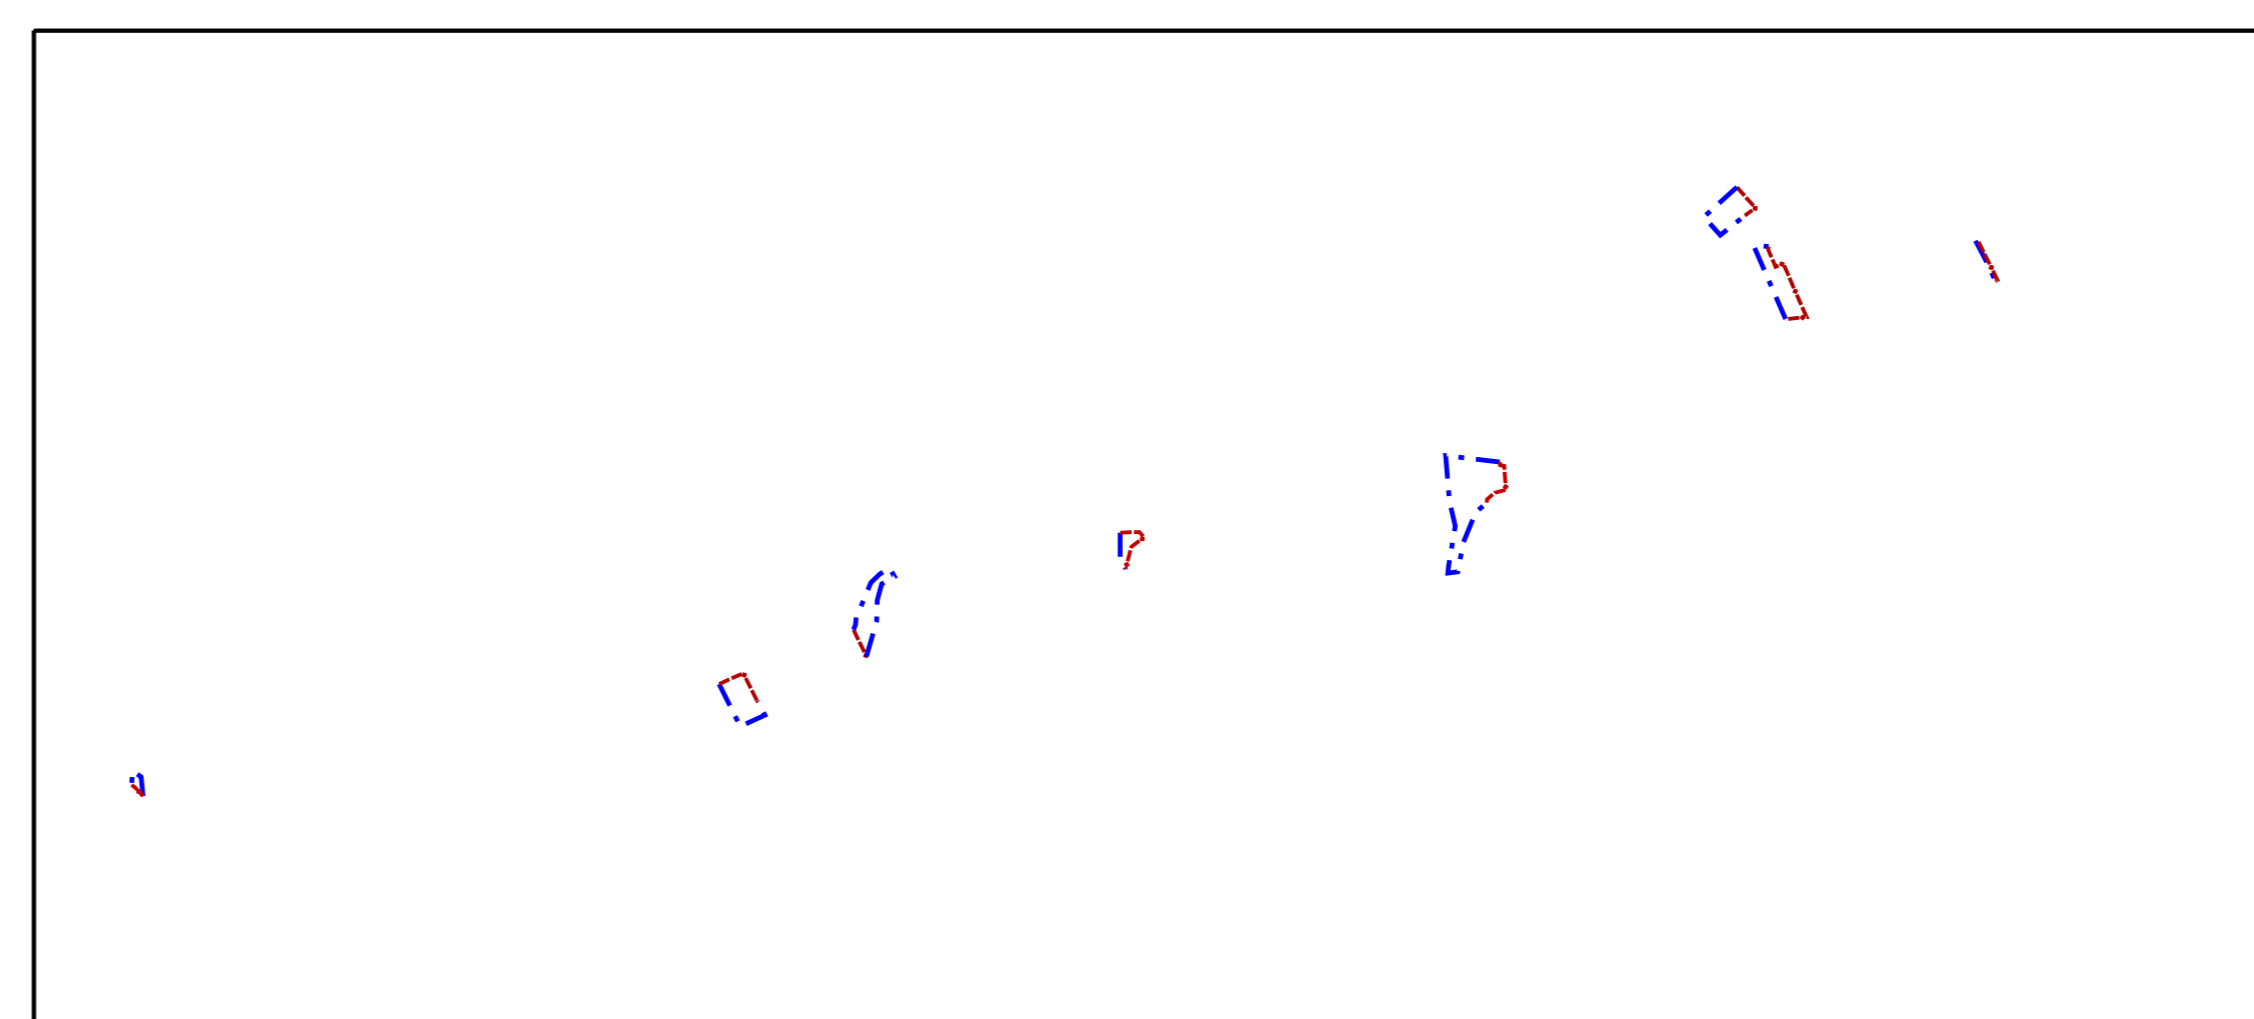

Architektonický ateliér **GAM** Nám.A.Hlinku 27,Ružomberok

**ÚZEMNÝ PLÁN OBCE ORAVSKÁ JASENICA**

**ZMENY A DOPLNKY 3**

NÁZOV VÝKRESU:  
**VÝKRES RIEŠENIA VEREJNÉHO TECHNICKÉHO VYBAVENIA A VEREJNOPROSPESNÉ STAVBY**

OBEDNÁVATEĽ DOKUMENTÁCIE:  
OBEC ORAVSKÁ JASENICA

AUTORI RIEŠENIA:  
ING.ARCH. ANNA GOČOVÁ, AUTORIZOVANÝ ARCHITEKT

ODBORNA SPOLUPRÁCA:  
ING.PETER GAŽIK, ING.ARCH.MARIÁN GOČ, ING.VLADIMÍR OTTO, ING.ANTON TURAN  
ZUZANA TAKÁČOVÁ

ČÍSLO ZÁKAZKY: 5126-20

DÁTUM: MÁJ 2026

MIERKA VÝKRESU: 1 : 5 000

ČÍSLO VÝKRESU: 5