

Rozvodná sústava VN: Sieť s rezonančne uzemneným neutrálnym bodom; Hlmivka


Ochrana pred zásahom elektrickým prúdom v sieti VN – 3 ~ 22 kV, 50 Hz (STN EN 6114.0):

Ochrana v bežných podmienkach: Umiestnenie mimo dosahu ruky

- Základná izolácia
- Zábrany, kryty alebo prekážky
- Ochranné pospájanie
- Samočinné odpojenie napájania
- Odstupňovanie potenciálu

Ochrana pri poruche:

- Ochranné pospájanie
- Samočinné odpojenie napájania
- Odstupňovanie potenciálu

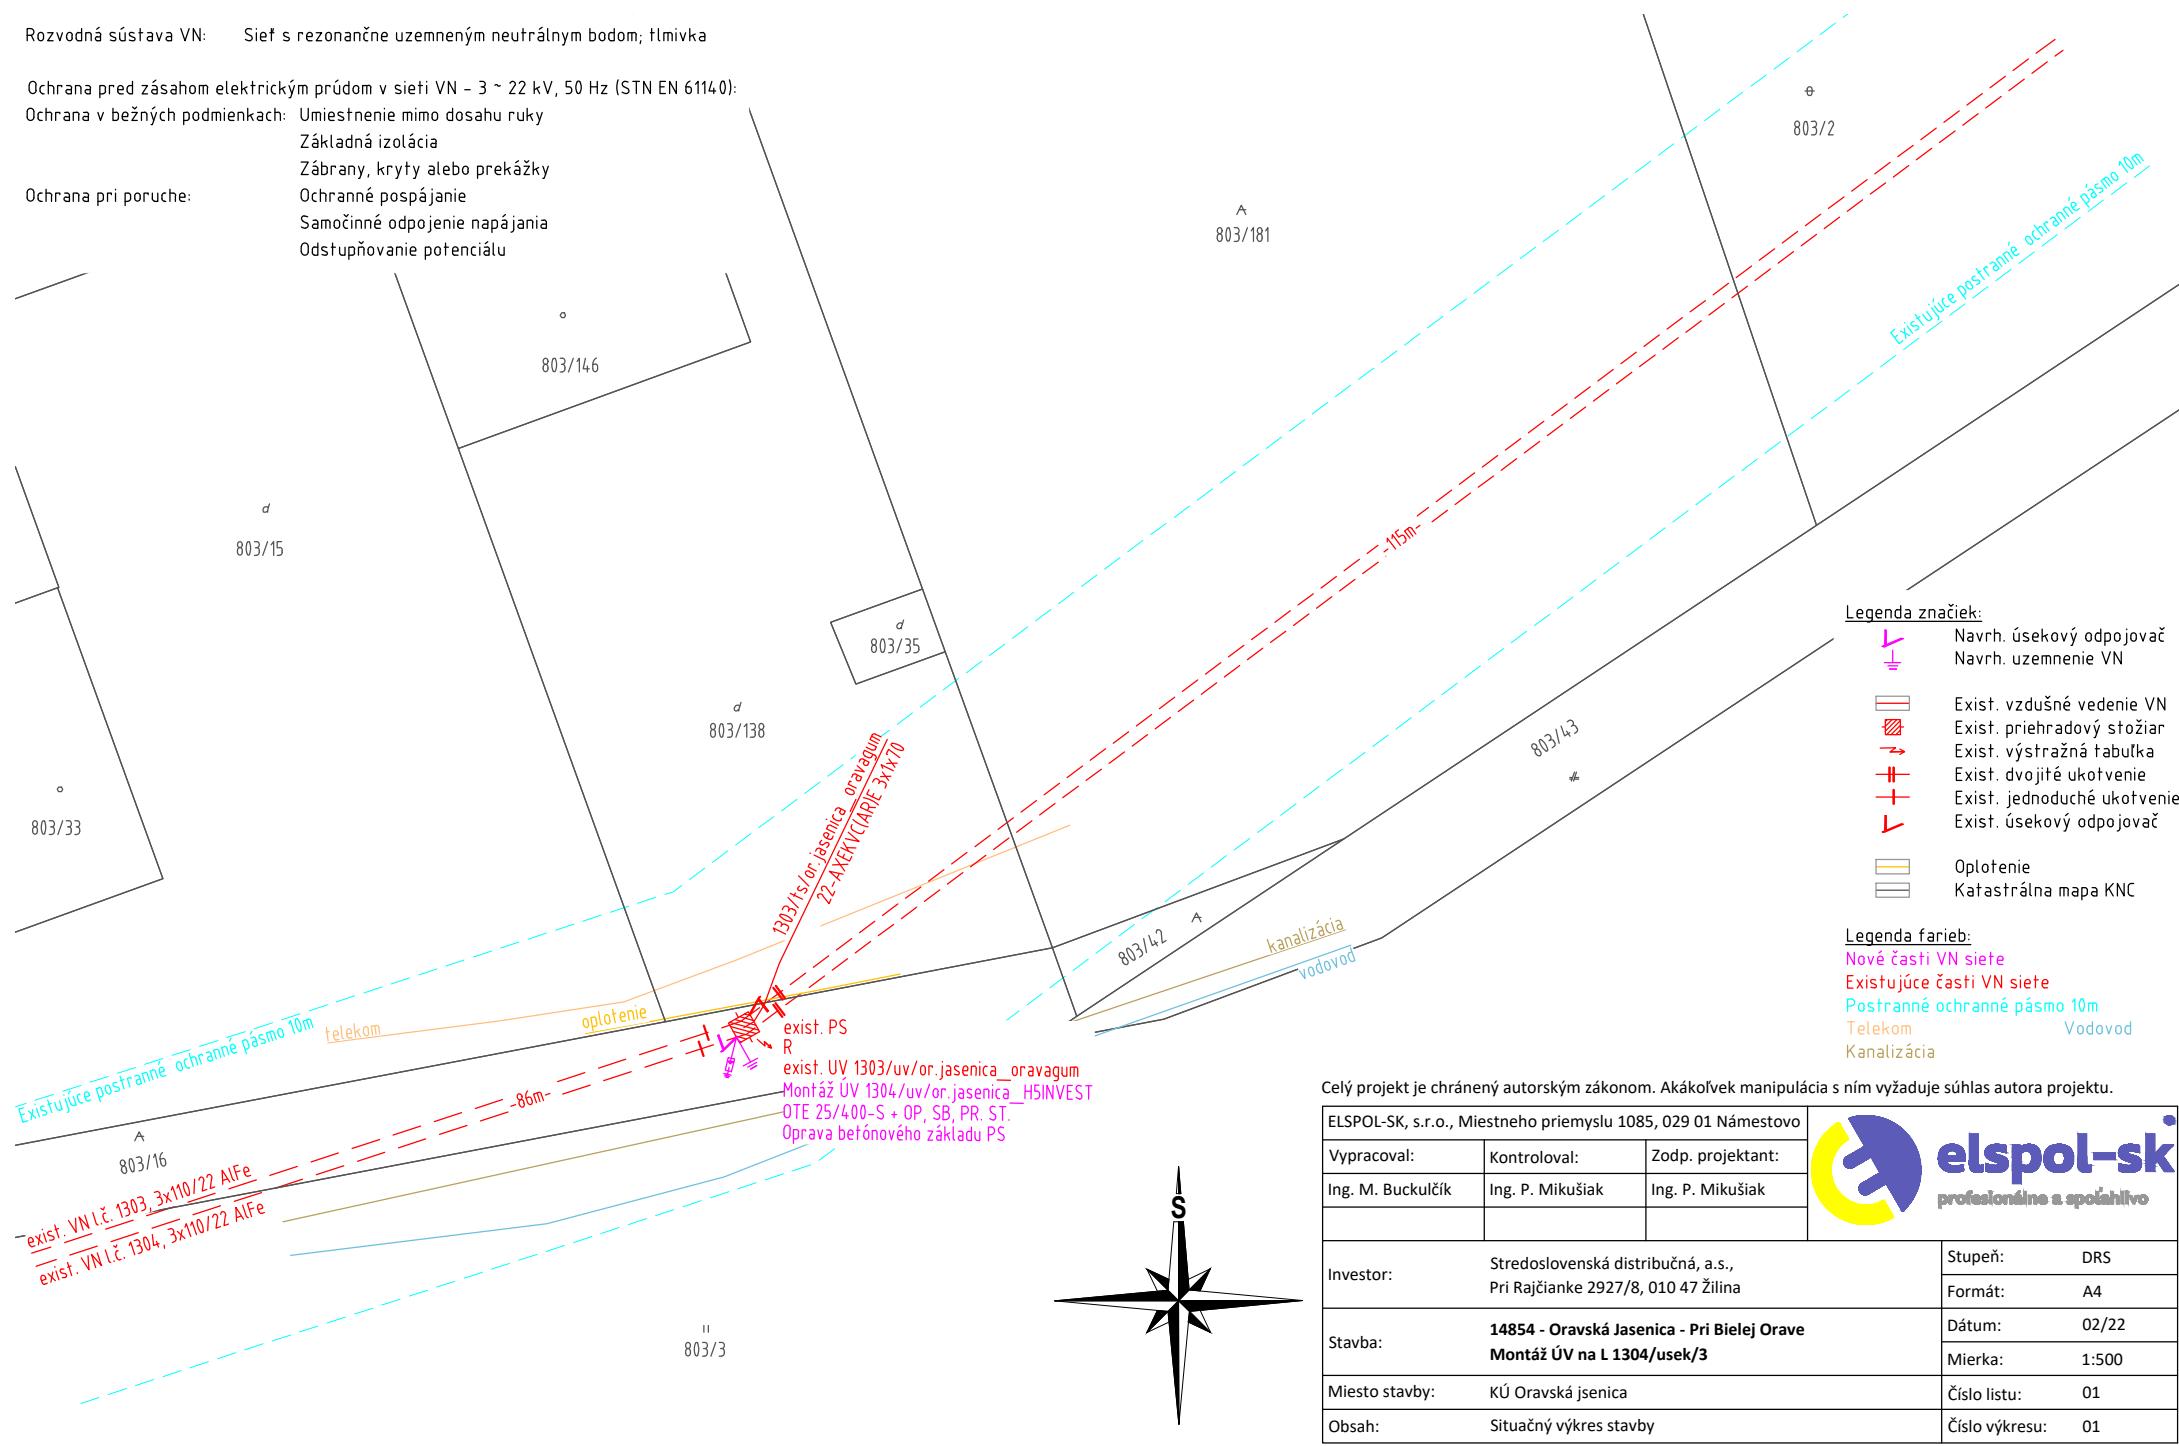

- Legenda značiek:**
- Navrh. úsekový odpojovač
 - Navrh. uzemnenie VN
 - Exist. vzdušné vedenie VN
 - Exist. priehradový stožiar
 - Exist. výstražná tabuľka
 - Exist. dvojité ukotvenie
 - Exist. jednoduché ukotvenie
 - Exist. úsekový odpojovač
 - Oplotenie
 - Katastrálna mapa KNC

- Legenda farieb:**
- Nové časti VN siete
 - Existujúce časti VN siete
 - Postranné ochranné pásmo 10m
 - Telekom
 - Vodovod
 - Kanalizácia

exist. VN l.č. 1303, 3x110/22 AlFe
exist. VN l.č. 1304, 3x110/22 AlFe

exist. PS R
exist. UV 1303/uv/or.jasenica_oravagum
Montáž UV 1304/uv/or.jasenica_HSINVEST
OTE 25/400-S + OP, SB, PR, ST.
Oprava betónového základu PS

Celý projekt je chránený autorským zákonom. Akákoľvek manipulácia s ním vyžaduje súhlas autora projektu.

ELSPOL-SK, s.r.o., Miestneho priemyslu 1085, 029 01 Námestovo			
Vypracoval: Ing. M. Buckulčík	Kontroloval: Ing. P. Mikušiak	Zodp. projektant: Ing. P. Mikušiak	
Investor:	Stredoslovenská distribučná, a.s., Pri Rajčianke 2927/8, 010 47 Žilina	Stupeň: DRS	
Stavba:	14854 - Oravská Jasenica - Pri Bielej Orave Montáž ÚV na L 1304/usek/3	Formát: A4	
Miesto stavby:	KÚ Oravská jsenica	Dátum: 02/22	
Obsah:	Situačný výkres stavby	Mierka: 1:500	
		Číslo listu: 01	
		Číslo výkresu: 01	

