


VEREJNOPROSPEŠNÉ STAVBY
1. PRE DOPRAVU
VS 1.2. REKONŠTRUKCIA EXISTUJÚCICH MIESTNYCH KOMUNIKÁCIÍ
VS 1.3. REALIZÁCIA NAVRHOVANÝCH MIESTNYCH KOMUNIKÁCIÍ, CHODNÍKOV A PARKOVÍSK
VS 1.4. REALIZÁCIA CYKLOTRÁS A CYKLOCHODNÍKOV
VS 1.5. REALIZÁCIA CHODNÍKOV OKOLO CESTY III/2274
2. PRE TECHNICKÚ VYBAVENOSŤ
VS 2.1. ROZŠÍRENIE ROZVODOV SPLAŠKOVEJ KANALIZÁCIE
VS 2.2. ROZŠÍRENIE ROZVODOV DAŽDOVEJ KANALIZÁCIE, VS 2.3. ROZŠÍRENIE EXISTUJÚCEHO VODOJEMU
VS 2.4. ROZŠÍRENIE ROZVODOV VODY
VS 2.6. VYBUDOVANIE NAVRHOVANÝCH TRANSFORMÁTOROVÝCH STANÍC (TS) A ZOKRUHOVANIE ELEKTRICKÝCH ROZVODOV VN TS 33 - LOKALITA D2.3
VS 2.8. ROZŠÍRENIE A ZOKRUHOVANIE ELEKTRICKÝCH ROZVODOV NN
VS 2.7. ROZŠÍRENIE STL PLYNOVODU
VS 2.8. VYBUDOVANIE REGULAČNEJ STANICE VTU/STL
VS 2.9. RELIZÁCIA A REKONŠTRUKCIA ODVODŇOVACÍCH KANÁLOV
VS 2.10. RELIZÁCIA PROTIPOVODŇOVEJ OCHRANY NA VODNOM TOKU BIALA ORAVA

STAV	NÁVRH	VÝHEAD	
			JAV NA ZRUŠENIE
			ZMENA FUNKCIE
			ČÍSLO ZMENY
			HRANICA ZASTAVANÉHO OZEMIA
			OZNAČENIE DOPLNENÝCH LOKALÍT
			PLOCHY S PREVAHOU BÝVANIA V RODINNÝCH DOMOCH
			PLOCHY S PREVAHOU REKREÁCIE A CR
			PLOCHY PODNĽOHOSPODÁRSKEJ VÝROBY
			TRANSFORMÁTOROVÉ STANICE
			PEŠIE CHODNÍKY
			CYKLOCHODNÍK / CYKLOTRASA
			PROTIPOVODŇOVÁ OCHRANA
			BIOCENTRUM REGIONÁLNEHO VÝZNAMU
			BIOKORIDOR REGIONÁLNEHO VÝZNAMU - TERESTICKÝ
			BIOKORIDOR REGIONÁLNEHO VÝZNAMU - HYDRICKÝ
			GENOFONDOVÁ LOKALITA
			OZNAČENIE VEREJNOPROSPEŠNÝCH STAVIEB

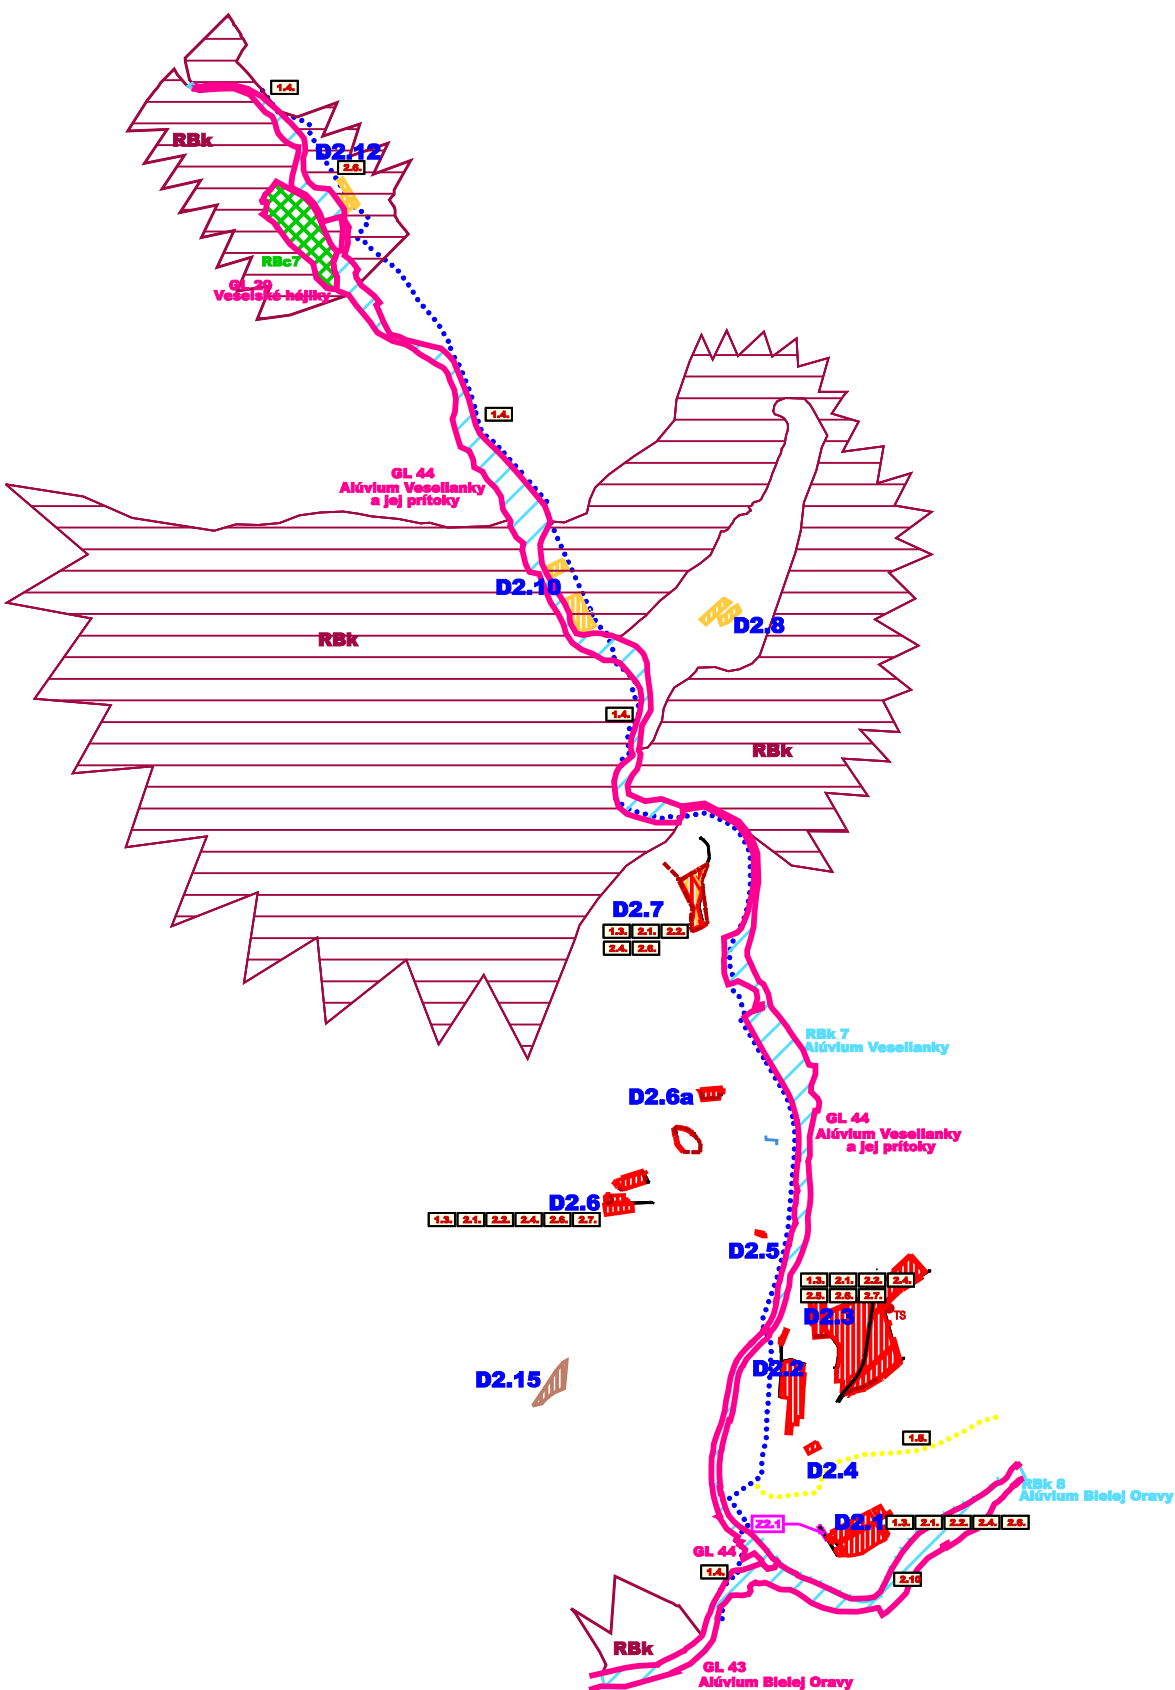

ZMENY A DOPLNKY č.2