

[illegible][illegible]

			HRANICA CHKO HORNÁ ORAVA
			ZÓNA D CHKO HORNÁ ORAVA (2.STUPEŇ OCHRANY)
			ZÓNA C CHKO HORNÁ ORAVA (3.STUPEŇ OCHRANY)
			CHRÁNENÉ VTÁČIE OÚZEMIE HORNÁ ORAVA - SKICHYU008
			TERESTRICKÝ BOKODOROD NADREGIONÁLNEHO VÝZNAMU PODBESEŇSKÝ Vrchovina
			BIOCENTRUM REGIONÁLNEHO VÝZNAMU
			KOŽUBKA, GREBÁČOVKA, VESELOVSKÉ HÁJKY, VÝSTPKOVÁ, BELKOVKA
			GENOFONDOVÉ LOKALITY
			VESELOVSKÉ HÁJKY, KOŽUBKA, VÝŠNÉ LAZY
			HYDRICKÝ BOKODOROD REGIONÁLNEHO VÝZNAMU ALÚVIUM BIELEJ ORAVY
			HYDRICKÝ BOKODOROD REGIONÁLNEHO VÝZNAMU VESELOVSKÁ

			HRANICA CHKO HORNÁ ORAVA
			ZÓNA D CHKO HORNÁ ORAVA (2.STUPEŇ OCHRANY)
			ZÓNA C CHKO HORNÁ ORAVA (3.STUPEŇ OCHRANY)
			CHRÁNENÉ VTÁČIE OÚZEMIE HORNÁ ORAVA - SKICHYU008
			TERESTRICKÝ BOKODOROD NADREGIONÁLNEHO VÝZNAMU PODBESEŇSKÝ Vrchovina
			BIOCENTRUM REGIONÁLNEHO VÝZNAMU
			KOŽUBKA, GREBÁČOVKA, VESELOVSKÉ HÁJKY, VÝSTPKOVÁ, BELKOVKA
			GENOFONDOVÉ LOKALITY
			VESELOVSKÉ HÁJKY, KOŽUBKA, VÝŠNÉ LAZY
			HYDRICKÝ BOKODOROD REGIONÁLNEHO VÝZNAMU ALÚVIUM BIELEJ ORAVY
			HYDRICKÝ BOKODOROD REGIONÁLNEHO VÝZNAMU VESELOVSKÁ

	2. STUPEŇ OCHRANY PRÍRODY A KRAJINY - CHKO ZÓNA D
	3. STUPEŇ OCHRANY PRÍRODY A KRAJINY - CHKO ZÓNA C
	ZYŠŠENÁ OCHRANA VŤÁKOV A ICH BIOTOPOV
	ZACHOVANIE FUNKCIE BIKLIODOROV VŠETKÝCH STUPŇOV
	ZACHOVANIE REGIONÁLNYCH BIOCENTIER
	OCHRANA TOKOV, BREHOVÝCH PORASTOV A BIOTOPOV
	INŠTALÁCIA A ÚDRŽBA OCHRANY DRÁVOK

	2. STUPEŇ OCHRANY PRÍRODY A KRAJINY - CHKO ZÓNA D
	3. STUPEŇ OCHRANY PRÍRODY A KRAJINY - CHKO ZÓNA C
	ZYŠŠENÁ OCHRANA VŤÁKOV A ICH BIOTOPOV
	ZACHOVANIE FUNKCIE BIKLIODOROV VŠETKÝCH STUPŇOV
	ZACHOVANIE REGIONÁLNYCH BIOCENTIER
	OCHRANA TOKOV, BREHOVÝCH PORASTOV A BIOTOPOV
	INŠTALÁCIA A ÚDRŽBA OCHRANY DRÁVOK

	OrP/Byv	PLOCHY PRIESTOROVÝCH REGULATÍVOV V KRAJINE (za lomítkom návrh)
	OU.22	PLOCHY PRIESTOROVÝCH REGULATÍVOV V ZASTAVANOM ÚZEMÍ

	OrP/Byv	PLOCHY PRIESTOROVÝCH REGULATÍVOV V KRAJINE (za lomítkom návrh)
	OU.22	PLOCHY PRIESTOROVÝCH REGULATÍVOV V ZASTAVANOM ÚZEMÍ

1. PRE DOPRAVU
- VS 1.1. REKONŠTRUKCIA CESTY II/60210 VRÁTANE KRÚŽOVATIEK
- VS 1.2. REKONŠTRUKCIA EXISTUJÚCICH MIESTNYCH KOMUNIKÁCIÍ
- VS 1.3. REALIZÁCIA NAVRHOVANÝCH MIESTNYCH KOMUNIKÁCIÍ, CHODNÍKOV A PARKOVŇÍKOV
2. PRE TECHNICKÉ VÝBĚROVNÉ
- VS 2.1. ROZŠÍRENIE ROZVODOV SPRAŠKOVEJ KANALIZÁCIE A REALIZÁCIA STANÍC (TS) A ZOKRUHOVANIE ELEKTRICKÝCH ROZVODOV VN
- VS 2.2. ROZŠÍRENIE ROZVODOV DAŽDOVEJ KANALIZÁCIE,
- VS 2.3. ROZŠÍRENIE EXISTUJÚCEHO A REALIZÁCIA NAVRHOVANÉHO VODOJEMU
- VS 2.4. ROZŠÍRENIE ROZVODOV VODY A REALIZÁCIA ATS STANÍC
- VS 2.5. VYBUDOVANIE 13 NAVRHOVANÝCH TRANSFORMÁTOROVÝCH STANÍC (TS) A ZOKRUHOVANIE ELEKTRICKÝCH ROZVODOV VN TS 18 - REG.PRIESTOR VU.01
- TS 19 - REG.PRIESTOR OU.01
- TS 20 - REG.PRIESTOR OU.05
- TS 21 - REG.PRIESTOR OU.07
- TS 22 - REG.PRIESTOR OU.07
- TS 23 - REG.PRIESTOR OU.08
- TS 24 - REG.PRIESTOR OU.08
- TS 25 - REG.PRIESTOR OU.10
- TS 26 - REG.PRIESTOR OU.11
- TS 27 - REG.PRIESTOR OU.05
- TS 28 - REG.PRIESTOR OU.06
- TS 29 - REG.PRIESTOR OU.06
- TS 30 - REG.PRIESTOR OU.04
- VS 2.6. ROZŠÍRENIE A ZOKRUHOVANIE ELEKTRICKÝCH ROZVODOV NN
- VS 2.7. ROZŠÍRENIE AT, PL, VN, VODU.

1. PRE DOPRAVU
- VS 1.1. REKONŠTRUKCIA CESTY II/60210 VRÁTANE KRÚŽOVATIEK
- VS 1.2. REKONŠTRUKCIA EXISTUJÚCICH MIESTNYCH KOMUNIKÁCIÍ
- VS 1.3. REALIZÁCIA NAVRHOVANÝCH MIESTNYCH KOMUNIKÁCIÍ, CHODNÍKOV A PARKOVŇÍKOV
2. PRE TECHNICKÉ VYBAVENIE
- VS 2.1. ROZŠÍRENIE ROZVODOV SPRAŠKOVEJ KANALIZÁCIE A REALIZÁCIA STANÍC (TS) A ZOKRUHOVANIE ELEKTRICKÝCH ROZVODOV VN
- VS 2.2. ROZŠÍRENIE ROZVODOV DAŽDOVEJ KANALIZÁCIE,
- VS 2.3. ROZŠÍRENIE EXISTUJÚCEHO A REALIZÁCIA NAVRHOVANÉHO VODOJEMU
- VS 2.4. ROZŠÍRENIE ROZVODOV VODY A REALIZÁCIA ATS STANÍC
- VS 2.5. VYBUDOVANIE 13 NAVRHOVANÝCH TRANSFORMÁTOROVÝCH STANÍC (TS) A ZOKRUHOVANIE ELEKTRICKÝCH ROZVODOV VN TS 18 - REG.PRIESTOR VU.01
- TS 19 - REG.PRIESTOR OU.01
- TS 20 - REG.PRIESTOR OU.05
- TS 21 - REG.PRIESTOR OU.07
- TS 22 - REG.PRIESTOR OU.07
- TS 23 - REG.PRIESTOR OU.08
- TS 24 - REG.PRIESTOR OU.08
- TS 25 - REG.PRIESTOR OU.10
- TS 26 - REG.PRIESTOR OU.11
- TS 27 - REG.PRIESTOR OU.05
- TS 28 - REG.PRIESTOR OU.06
- TS 29 - REG.PRIESTOR OU.06
- TS 30 - REG.PRIESTOR OU.04
- VS 2.6. ROZŠÍRENIE A ZOKRUHOVANIE ELEKTRICKÝCH ROZVODOV NN
- VS 2.7. ROZŠÍRENIE AT, PL, VN, OVODU.

1. PRE DOPRAVU
VS 1.3. REALIZÁCIA NAVRHOVANÝCH MESTNÝCH KOMUNIKÁCIÍ,
CHODNÍKOV A PARKOVÍČK
2. PRE TECHNICKÉ VÝMENAŘOV
VS 2.1. ROZŠIŘENIE ROZVODOV SPRÁŠKOVEJ KANALIZÁCIE
VS 2.2. ROZŠIŘENIE ROZVODOV DŽŤOŽOVEJ KANALIZÁCIE
VS 2.3. ROZŠIŘENIE EXISTUJÚCEHO VODNEMU
VS 2.4. ROZŠIŘENIE ROZVODOV VODY
VS 2.5. VYKONÁVANIE NAVRHOVANÝCH TRANSFORMÁTOROVÝCH
STANÍC (T) A ZOKRUHOVANIE ELEKTRICKÝCH ROZVODOV VN
TS 31 - REG.PRIESTOR OJ.08
TS 32 - REG.PRIESTOR RIJ.03
VS 2.6. ROZŠIŘENIE A ZOKRUHOVANIE ELEKTRICKÝCH ROZVODOV NN
VS 2.7. ROZŠIŘENIE STL. VN. VODNÝCH
VS 2.8. VYBUDOVANIE REGULAČNÝCH STANÍC VTU.1

1. PRE DOPRAVU
VS 1.3. REALIZÁCIA NAVRHOVANÝCH MESTNÝCH KOMUNIKÁCIÍ,
CHODNÍKOV A PARKOVÍČK
2. PRE TECHNICKÉ VÝMENAŘOV
VS 2.1. ROZŠIŘENIE ROZVODOV SPRÁŠKOVEJ KANALIZÁCIE
VS 2.2. ROZŠIŘENIE ROZVODOV DŽŤOŽOVEJ KANALIZÁCIE
VS 2.3. ROZŠIŘENIE EXISTUJÚCEHO VODNEMU
VS 2.4. ROZŠIŘENIE ROZVODOV VODY
VS 2.5. VYKONÁVANIE NAVRHOVANÝCH TRANSFORMÁTOROVÝCH
STANÍC (T) A ZOKRUHOVANIE ELEKTRICKÝCH ROZVODOV VN
TS 31 - REG.PRIESTOR OJ.08
TS 32 - REG.PRIESTOR RIJ.03
VS 2.6. ROZŠIŘENIE A ZOKRUHOVANIE ELEKTRICKÝCH ROZVODOV NN
VS 2.7. ROZŠIŘENIE STL. VN. VODNÝCH
VS 2.8. VYBUDOVANIE REGULAČNÝCH STANÍC VTU.1

- 1. PRE DOPRAVU
- VS 1.2. REKONŠTRUKCIA EXISTUJÚCICH MIESTNYCH KOMUNIKÁCIÍ
- VS 1.3. REALIZÁCIA NAVRHOVANÝCH MIESTNYCH KOMUNIKÁCIÍ, CHODNÍKOV A PARKOVISK
- VS 1.4. REALIZÁCIA CYKLOTRAS A CYKLOCHODNÍKOV
- VS 1.5. REALIZÁCIA CHODNÍKOV OKOLO CESTY II/2274
- 2. PRE TECHNICKÚ VYBAVENOSŤ
- VS 2.1. ROZŠÍRENIE ROZVODOV SPLAŠKOVÝCH KANALIZÁCIÍ
- VS 2.2. ROZŠÍRENIE ROZVODOV DŇAŽOVÝCH KANALIZÁCIÍ
- VS 2.3. ROZŠÍRENIE EXISTUJÚCEHO VODOJEMU
- VS 2.4. ROZŠÍRENIE ROZVODOV VODY
- VS 2.5. VYBUDOVANIE NAVRHOVANÝCH TRANSFORMÁTORÝCHÝ STANÍC (TS) A ZAKRUHOVANIE ELEKTRICKÝCH ROZVODOV VN TIS 33 - LOKALITA DŽR3
- VS 2.6. ROZŠÍRENIE A ZAKRUHOVANIE ELEKTRICKÝCH ROZVODOV NN
- VS 2.7. ROZŠÍRENIE STL PLYNOVODU
- VS 2.8. VYBUDOVANIE REGULAČNÝCH STANÍC VYTLAŤ.
- VS 2.9. VYBUDOVANIE OVIADKOVACÍCH STANÍC
- VS 2.10. REALIZÁCIA PROTIPOTRHOVÝCH OCHRANY NA VODNOM TOKU RIA A ORAVA

- 1. PRE DOPRAVU
- VS 1.2. REKONŠTRUKCIA EXISTUJÚCICH MIESTNYCH KOMUNIKÁCIÍ
- VS 1.3. REALIZÁCIA NAVRHOVANÝCH MIESTNYCH KOMUNIKÁCIÍ, CHODNÍKOV A PARKOVISK
- VS 1.4. REALIZÁCIA CYKLOTRAS A CYKLOCHODNÍKOV
- VS 1.5. REALIZÁCIA CHODNÍKOV OKOLO CESTY II/2274
- 2. PRE TECHNICKÚ VYBAVENOSŤ
- VS 2.1. ROZŠÍRENIE ROZVODOV SPLAŠKOVÝCH KANALIZÁCIÍ
- VS 2.2. ROZŠÍRENIE ROZVODOV DŇAŽOVÝCH KANALIZÁCIÍ
- VS 2.3. ROZŠÍRENIE EXISTUJÚCEHO VODOJEMU
- VS 2.4. ROZŠÍRENIE ROZVODOV VODY
- VS 2.5. VYBUDOVANIE NAVRHOVANÝCH TRANSFORMÁTORÝCHÝ STANÍC (TS) A ZAKRUHOVANIE ELEKTRICKÝCH ROZVODOV VN TIS 33 - LOKALITA DŽR3
- VS 2.6. ROZŠÍRENIE A ZAKRUHOVANIE ELEKTRICKÝCH ROZVODOV NN
- VS 2.7. ROZŠÍRENIE STL PLYNOVODU
- VS 2.8. VYBUDOVANIE REGULAČNÝCH STANÍC VYTLAŤ.
- VS 2.9. VYBUDOVANIE OVIADKOVACÍCH STANÍC
- VS 2.10. REALIZÁCIA PROTIPOTRHOVÝCH OCHRANY NA VODNOM TOKU RIA A ORAVA

STAV	NÁVRH	VÝHEAD
		JAV NA ZRUŠENIE
		ZMENA FUNKCIE
		ČÍSLO ZMENY
		HRANICA ZASTAVANÉHO OZEMIA
		OZNAČENIE DOPLNÝCH LOKALÍT
		PLOCHY S PREVÁHOU BYŤANIA V RODINNÝCH DOMOCH
		PLOCHY S PREVÁHOU OBČANSKEJ VYBAVENOSTI
		PLOCHY S PREVÁHOU REKREÁCIE A CR
		PLOCHY DOPRAVNEJ VYBAVENOSTI
		PLOCHY VÝROBY, SKLADOV, ZARIADENÍ TECHNICKEJ VYBAVENOSTI
		PLOCHY VEREJNEJ ZELENÉ
		SVADBOVÉ DEFORMÁCIE - ZOSILUVY
		IZOPLOCHY RADČOVNOHO RIZIKA - STREDEJNÉ
		TRANSFORMÁTOROVÉ STANICE
		REGULAČNÁ STANICA PLYNU
		OCHRANNÉ PÁSMO RS
		OZNAČENIE VEREJNOPROSPEŠNÝCH STAVIEB
		POVODŇOVÉ OHROZENIE - ZÁPLAVOVÁ ČIARA Q ₁₀₀
		POVODŇOVÉ OHROZENIE - ZÁPLAVOVÁ ČIARA Q ₁₀₀
		POVODŇOVÉ OHROZENIE - ZÁPLAVOVÁ ČIARA Q ₁₀₀
		POVODŇOVÉ OHROZENIE - ZÁPLAVOVÁ ČIARA Q ₁₀₀

STAV	NÁVRH	VÝHEAD
		JAV NA ZRUŠENIE
		ZMENA FUNKCIE
		ČÍSLO ZMENY
		HRANICA ZASTAVANÉHO OZEMIA
		OZNAČENIE DOPLNÝCH LOKALÍT
		PLOCHY S PREVÁHOU BYŤANIA V RODINNÝCH DOMOCH
		PLOCHY S PREVÁHOU OBČANSKEJ VYBAVENOSTI
		PLOCHY S PREVÁHOU REKREÁCIE A CR
		PLOCHY DOPRAVNEJ VYBAVENOSTI
		PLOCHY VÝROBY SKLADOV/ZARIADENÍ TECHNICKEJ VYBAVENOSTI
		PLOCHY VEREJNEJ ZELENÉ
		SVAHOVÁ DEFORMÁCIE - ZOSLUVY
		IZOPLOCHY RADČOVNOHO RIZIKA - STREDEJNÉ
		TRANSFORMÁTOROVÉ STANICE
		REGULAČNÁ STANICA PLYNU
		OCHRANNÉ PÁSMO RS
		OZNAČENIE VEREJNOPROSPEŠNÝCH STAVIEB
		POVODŇOVÉ OHROZENIE - ZÁPLAVOVÁ ČIARA Q100
		POVODŇOVÉ OHROZENIE - ZÁPLAVOVÁ ČIARA Q100
		POVODŇOVÉ OHROZENIE - ZÁPLAVOVÁ ČIARA Q100
		POVODŇOVÉ OHROZENIE - ZÁPLAVOVÁ ČIARA Q100

STAV	NÁVRH	VÝHĽAD
		JAV NA ZRUŠENIE
		ZMENA FUNKCIE
		ČÍSLO ZMENY
		HRANICA ZASTAVANÉHO OZEMIA
		OZNAČENIE DOPLNENÝCH LOKALÍT
		PLOCHY S PREVÁHOU BÝVANIA V RODINNÝCH DOMOCH
		PLOCHY S PREVÁHOU REKREÁCIE A CR
		PLOCHY PODNĽADNOSTI A VÝROBY
		TRANSFORMÁTOROVÉ STANICE
		PEŠIE CHODNÍKY
		CYKLOCHODNÍK / CYKLOTRASA
		PROTIPOVODŇOVÁ OCHRANA
		BIOKORIDOR REGIONÁLNEHO VÝZNAMU
		BIOKORIDOR REGIONÁLNEHO VÝZNAMU - TERESTICKÝ
		BIOKORIDOR REGIONÁLNEHO VÝZNAMU - HYDRICKÝ
		GENOFONDOVÁ LOKALITA
		OZNAČENIE VEREJNOSPESNÝCH STAVIEB

STAV	NÁVRH	VÝHĽAD
		JAV NA ZRUŠENIE
		ZMENA FUNKCIE
		ČÍSLO ZMENY
		HRANICA ZASTAVANÉHO OZEMIA
		OZNAČENIE DOPLNENÝCH LOKALÍT
		PLOCHY S PREVÁHOU BÝVANIA V RODINNÝCH DOMOCH
		PLOCHY S PREVÁHOU REKREÁCIE A CR
		PLOCHY PODNĽADNOSTI A VÝROBY
		TRANSFORMÁTOROVÉ STANICE
		PEŠIE CHODNÍKY
		CYKLOCHODNÍK / CYKLOTRASA
		PROTIPOVODŇOVÁ OCHRANA
		BIOKORIDOR REGIONÁLNEHO VÝZNAMU
		BIOKORIDOR REGIONÁLNEHO VÝZNAMU - TERESTICKÝ
		BIOKORIDOR REGIONÁLNEHO VÝZNAMU - HYDRICKÝ
		GENOFONDOVÁ LOKALITA
		OZNAČENIE VEREJNOSPESNÝCH STAVIEB

A.OBYTNÉ ÚZEMIE (OU)
OU.01 - ROZVOH
OU.02 - ROVEN I.
OU.03 - ROVEN II.
OU.04 - STRED
OU.05 - PRI KOSTOLE
OU.06 - UBOC.
OU.07 - KAPUSTISTO
OU.08 - VYSNY KONIEC
OU.09 - VYSNA PASEKA
OU.10 - POD BRABIRKOU
OU.11 - HLBOKÁ PASTVA
OU.12 - BRDO

B.VYROBNÉ ÚZEMIE (VU)
VU.01 - PRIEMYSELNÁ ZÓNA-PODLIŽKY
VU.02 - POLYFUNKČNÁ ZÓNA
(VÝROBA + POĽNOHOSPODÁRSTVO)

C.REKREAČNÉ ÚZEMIE (RU)
RU.01 - POTOKY
RU.02 - DÁDOV BREH
RU.03 - RIEČKA
RU.04 - PLIEV
RU.05 - POD RADIKALNY
RU.08 - RADIKALNY

A.OBYTNÉ ÚZEMIE (OU)
OU.01 - ROZVOH
OU.02 - ROVEN I.
OU.03 - ROVEN II.
OU.04 - STRED
OU.05 - PRI KOSTOLE
OU.06 - UBOC.
OU.07 - KAPUSTISTO
OU.08 - VYSNY KONIEC
OU.09 - VYSNA PASEKA
OU.10 - POD BRABIRKOU
OU.11 - HLBOKÁ PASTVA
OU.12 - BRDO

B.VYROBNÉ ÚZEMIE (VU)
VU.01 - PRIEMYSELNÁ ZÓNA-PODLIŽKY
VU.02 - POLYFUNKČNÁ ZÓNA
(VÝROBA + POĽNOHOSPODÁRSTVO)

C.REKREAČNÉ ÚZEMIE (RU)
RU.01 - POTOKY
RU.02 - DÁDOV BREH
RU.03 - RIEČKA
RU.04 - PLIEV
RU.05 - POD RADIKALNY
RU.08 - RADIKALNY

REGULOVANÉ PRIESTORY V ZASTAVANOM ÚZEMÍ
OBYTNÉ ÚZEMIE (OU)
VÝROBNÉ ÚZEMIE (VU)
REKREAČNÉ ÚZEMIE (RU)

REGULOVANÉ PRIESTORY V ZASTAVANOM ÚZEMÍ
OBYTNÉ ÚZEMIE (OU)
VÝROBNÉ ÚZEMIE (VU)
REKREAČNÉ ÚZEMIE (RU)



REGULOVANÉ PRIESTORY V KRAJINE

- VoB - vodné toky s brehovými porastami
- LeO - lesy ochranné
- LeH - lesy hospodárske
- Ras - rašeliniska
- NDV - nálezna drevinová vegetácia (NDV) hustá (nad 50%)
- Rd - nálezna drevinová vegetácia a pasienky
- Pal - pasienky a lúky
- OrP - orné pôdy
- Byv - bývanie
- ObV - občianska vybavenosť
- Vyr - výroba
- VyP - poľnohospodárska výroba
- ReCh - rekreácia - chaty
- SpO - šport
- Kam - kameňolom

- VoB - vodné toky s brehovými porastami
- LeO - lesy ochranné
- LeH - lesy hospodárske
- Ras - rašeliniska
- NDV - nálezna drevinová vegetácia (NDV) hustá (nad 50%)
- Rd - nálezna drevinová vegetácia a pasienky
- Pal - pasienky a lúky
- OrP - orné pôdy
- Byv - bývanie
- ObV - občianska vybavenosť
- Vyr - výroba
- VyP - poľnohospodárska výroba
- ReCh - rekreácia - chaty
- SpO - šport
- Kam - kameňolom

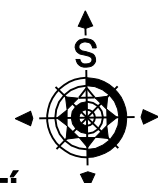
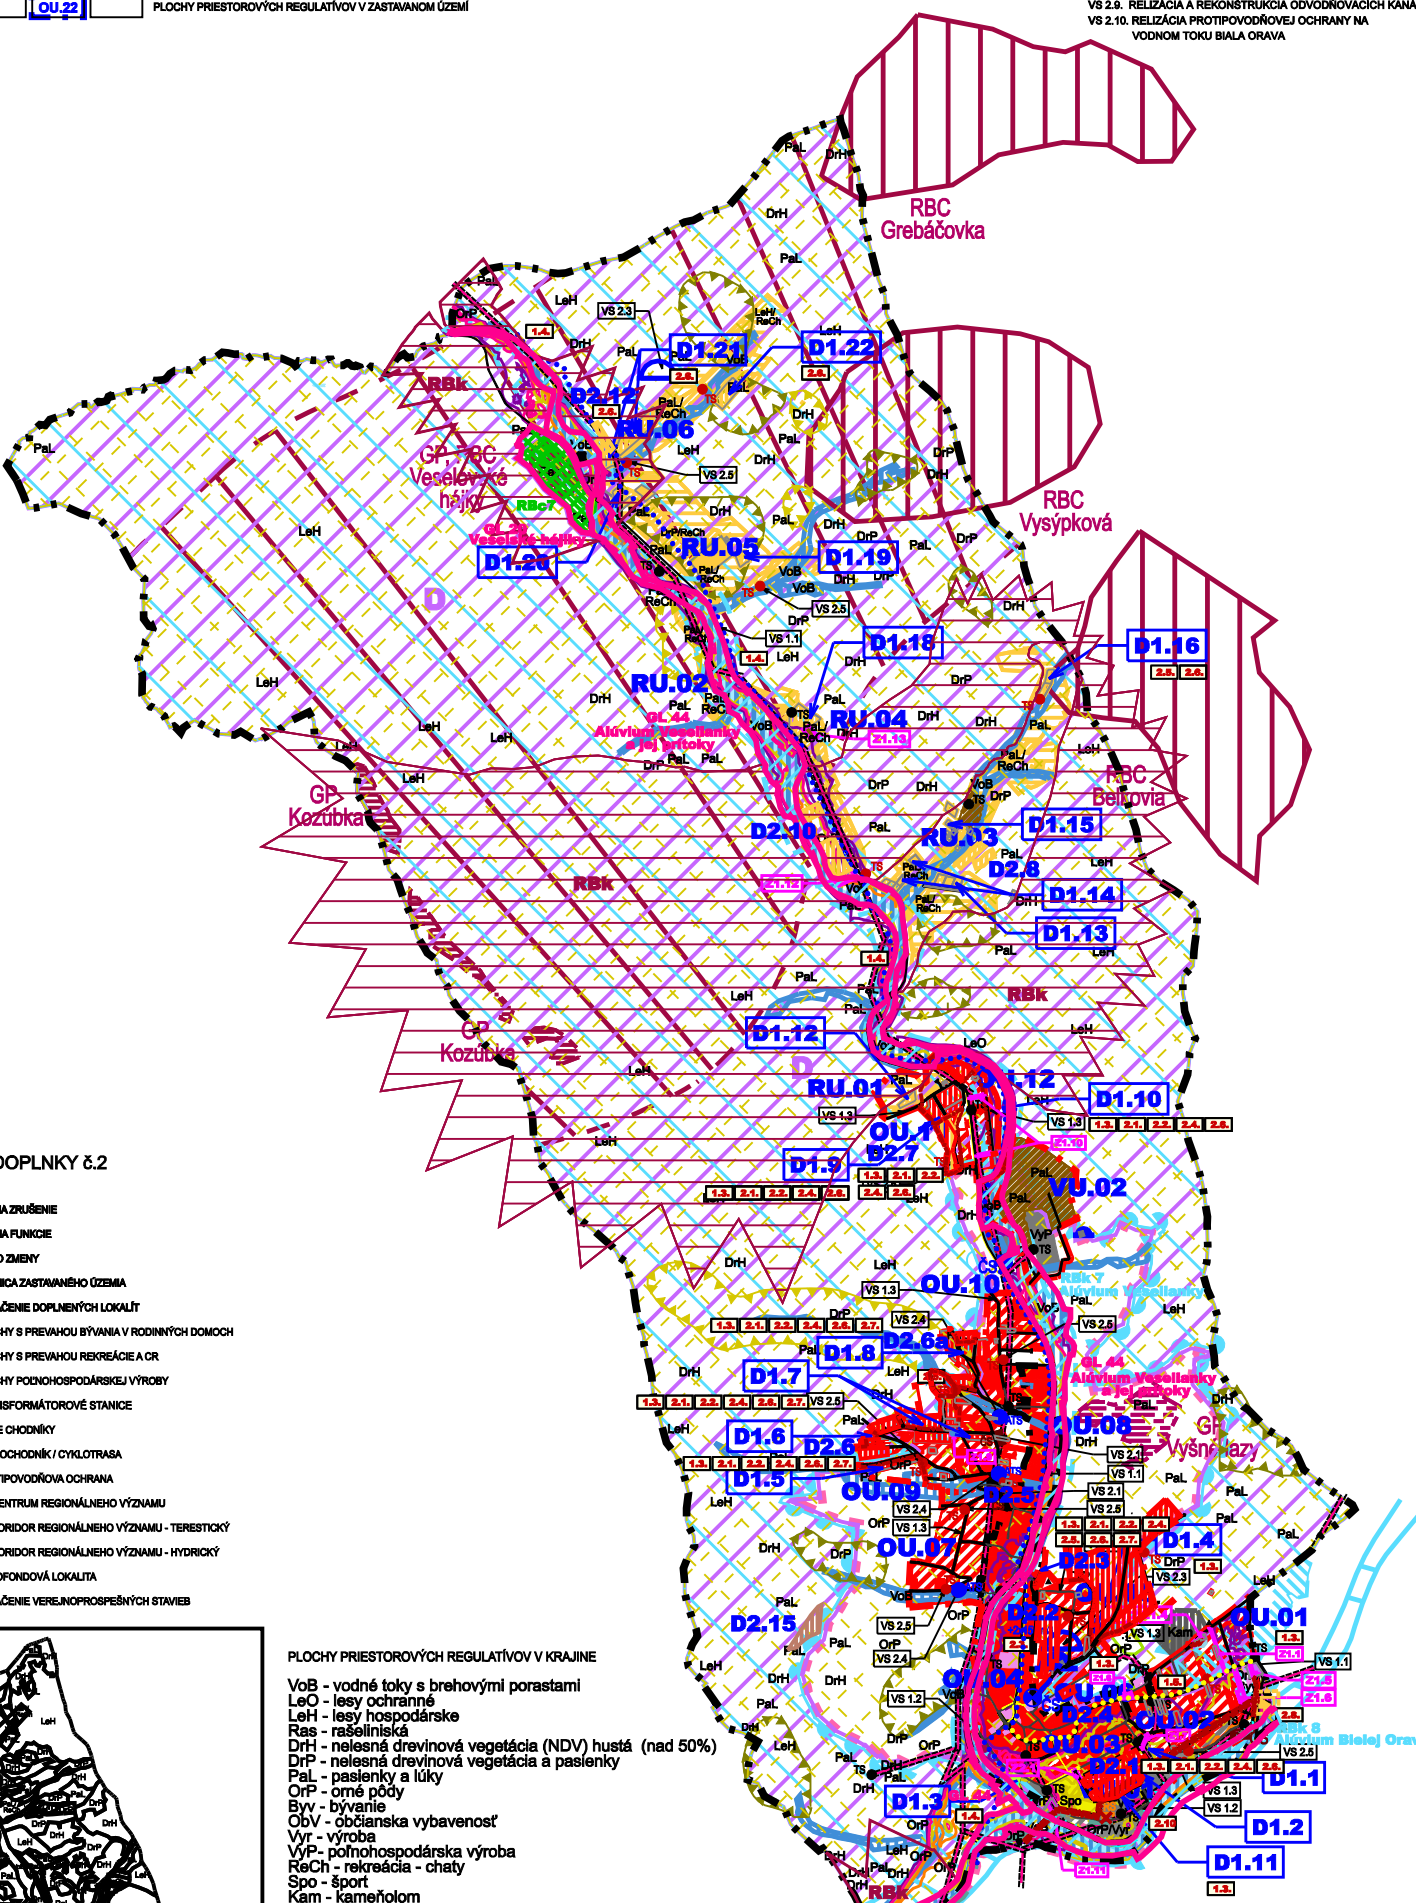


SCHÉMA ZÁVÄZNÝCH ČASTÍ
ÚPN - OBCE ORAVSKÁ JASENICA
+ZMENY A DOPLNKY č.1
ZMENY A DOPLNKY č.2