
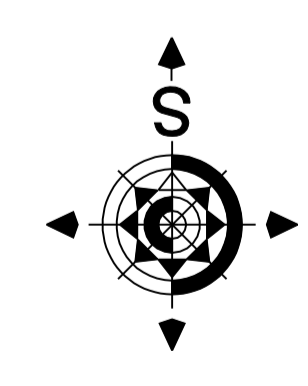


**LEGENDA - ZMENY A DOPLNKY č.2**

STAV	NÁVRH	VÝHĽAD	
[Symbol]	[Symbol]	[Symbol]	ZMENA FUNKCIE
[Symbol]	[Symbol]	[Symbol]	ČÍSLO ZMENY
[Symbol]	[Symbol]	[Symbol]	HRANICA ZASTAVANÉHO ÚZEMIA
[Symbol]	[Symbol]	[Symbol]	OZNAČENIE DOPLNENÝCH LOKALÍT
[Symbol]	[Symbol]	[Symbol]	PLOCHY BÝVANIA V RODINNÝCH DOMOCH
[Symbol]	[Symbol]	[Symbol]	PLOCHY REKREÁCIE
[Symbol]	[Symbol]	[Symbol]	PLOCHY POĽNOHOSPODÁRSKEJ VÝROBY
<b>OCHRANA PRÍRODY</b>			
[Symbol]	[Symbol]	[Symbol]	BIOCENTRUM REGIONÁLNEHO VÝZNAMU
[Symbol]	[Symbol]	[Symbol]	BIOKORIDOR REGIONÁLNEHO VÝZNAMU - TERESTICKÝ
[Symbol]	[Symbol]	[Symbol]	BIOKORIDOR REGIONÁLNEHO VÝZNAMU - HYDRICKÝ
[Symbol]	[Symbol]	[Symbol]	GENFONDOVÁ LOKALITA

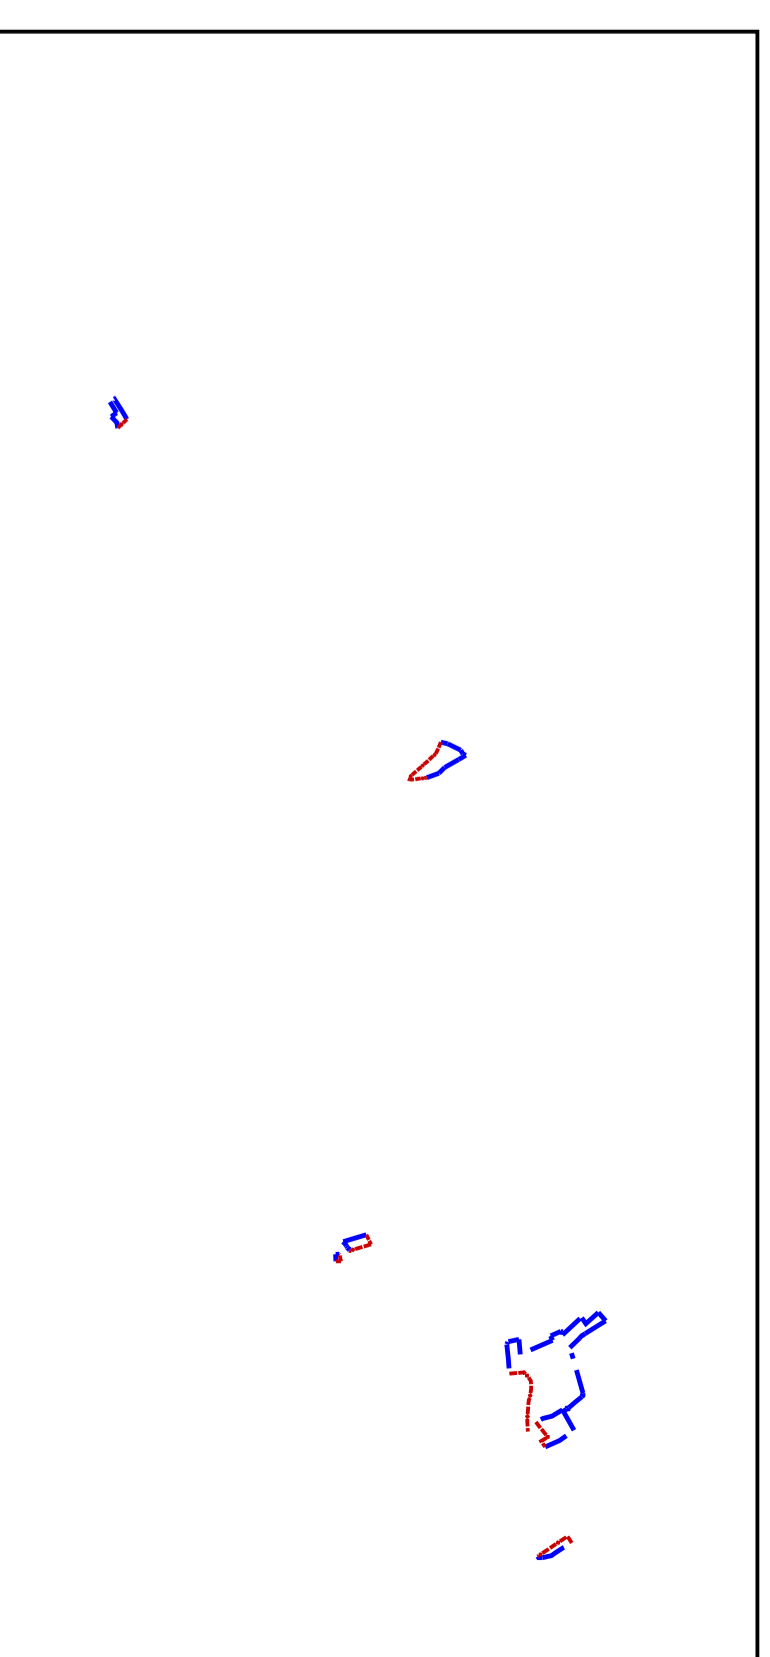

Architektonický ateliér **Gam** Nám.A.Hlinku 27,Ružomberok

**ÚZEMNÝ PLÁN OBCE ORAVSKÁ JASENICA**

**ZMENY A DOPLNKY č.2**

NÁZOV VÝKRESU :  
**VÝKRES OCHRANY PRÍRODY A TVORBY KRAJINY, VRÁTANE PRVKOV USES**

OBJEDNÁVATEĽ DOKUMENTÁCIE: OBEC ORAVSKÁ JASENICA  
 AUTORI RIEŠENIA: ING.ARCH. ANNA GOČOVÁ, AUTORIZOVANÝ ARCHITEKT

ODBOBNÁ SPOLUPRÁCA :  
 ING.ARCH.MARIÁN GOČ, ING.PETER GAŽIK, ING.VLADIMÍR OTTO, ING.ANTON TURAN, ZUZANA TAKÁČOVÁ

ČÍSLO ZÁKAZKY : 5323-20  
 DÁTUM : JÚN 2024

MIERKA VÝKRESU : 1 : 10 000  
 ČÍSLO VÝKRESU : 6