
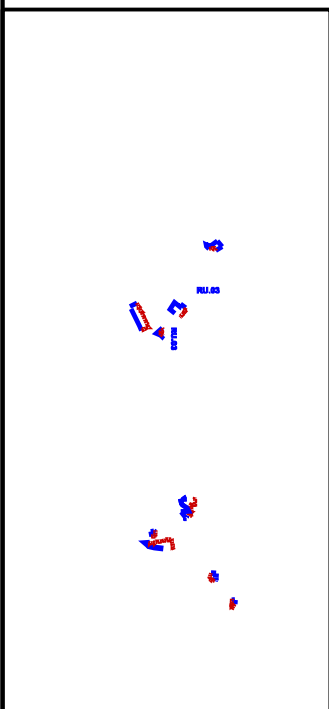


VEREJNOPROSPEŠNÉ STAVBY
 1. PRE DOPRAVU
 VS 1.3. REALIZÁCIA NAVRHOVANÝCH MIESTNYCH KOMUNIKÁCIÍ, CHODNÍKOV A PARKOVÍSK
 2. PRE TECHNICKÚ VYBAVENOSŤ
 VS 2.1. ROZŠÍRENIE ROZVODOV SFLAŠKOVEJ KANALIZÁCIE
 VS 2.2. ROZŠÍRENIE ROZVODOV DAŽDOVEJ KANALIZÁCIE
 VS 2.3. ROZŠÍRENIE EXISTUJÚCEHO VODOJEMU
 VS 2.4. VYŠÍRENIE ROZVODOV VODY
 VS 2.5. VYBUDOVANIE NAVRHOVANÝCH TRANSFORMÁTOROVÝCH STANIČ (TS) A ZOKRUHOVANIE ELEKTRICKÝCH ROZVODOV VN
 TS 31 - REG.PRIESTOR OU.08
 TS 32 - REG.PRIESTOR RU.03
 VS 2.6. ROZŠÍRENIE A ZOKRUHOVANIE ELEKTRICKÝCH ROZVODOV NN
 VS 2.7. ROZŠÍRENIE STL PLYNOVODU
 VS 2.8. VYBUDOVANIE REGULAČNEJ STANICE VTL/STL

LEGENDA - ZMENY A DOPLNKY č.1

STAV	NÁVRH	VÝHEAD	
[Symbol]	[Symbol]	[Symbol]	JAV NA ZRUŠENIE
[Symbol]	[Symbol]	[Symbol]	ZMENA FUNKCIE
[Symbol]	[Symbol]	[Symbol]	ČÍSLO ZMENY
[Symbol]	[Symbol]	[Symbol]	HRANICA ZASTAVANÉHO OZEMIA
[Symbol]	[Symbol]	[Symbol]	OZNAČENIE DOPLNENÝCH LOKALÍT
[Symbol]	[Symbol]	[Symbol]	FLOCHY S PREVAHOU BÝVANIA V RODINNÝCH DOMOCH
[Symbol]	[Symbol]	[Symbol]	FLOCHY S PREVAHOU OBČIANSKEJ VYBAVENOSTI
[Symbol]	[Symbol]	[Symbol]	FLOCHY S PREVAHOU REKREÁCIE A CR
[Symbol]	[Symbol]	[Symbol]	FLOCHY DOPRAVNEJ VYBAVENOSTI
[Symbol]	[Symbol]	[Symbol]	FLOCHY VÝROBY,SKLADOV,ZARIADENÍ TECHNICKÉJ VYBAVENOSTI
[Symbol]	[Symbol]	[Symbol]	FLOCHY VEREJNEJ ZELENÉ
[Symbol]	[Symbol]	[Symbol]	SVAHOVÉ DEFORMÁCIE - ZOSUVY
[Symbol]	[Symbol]	[Symbol]	IZOPLOCHY RADIONOVÝHO RIZIKA - STREDNÉ
[Symbol]	[Symbol]	[Symbol]	TRANSFORMÁTOROVÉ STANICE
[Symbol]	[Symbol]	[Symbol]	REGULAČNÁ STANICA PLYNU
[Symbol]	[Symbol]	[Symbol]	OCHRANNÉ PÁSMO RS
[Symbol]	[Symbol]	[Symbol]	OZNAČENIE VEREJNOPROSPEŠNÝCH STAVIEB
[Symbol]	[Symbol]	[Symbol]	POVODŇOVÉ OHROZENIE - ZÁPLAVOVÁ ČIARA Q_{100}
[Symbol]	[Symbol]	[Symbol]	POVODŇOVÉ OHROZENIE - ZÁPLAVOVÁ ČIARA Q_{50}
[Symbol]	[Symbol]	[Symbol]	POVODŇOVÉ OHROZENIE - ZÁPLAVOVÁ ČIARA Q_{20}
[Symbol]	[Symbol]	[Symbol]	POVODŇOVÉ OHROZENIE - ZÁPLAVOVÁ ČIARA Q_{10}

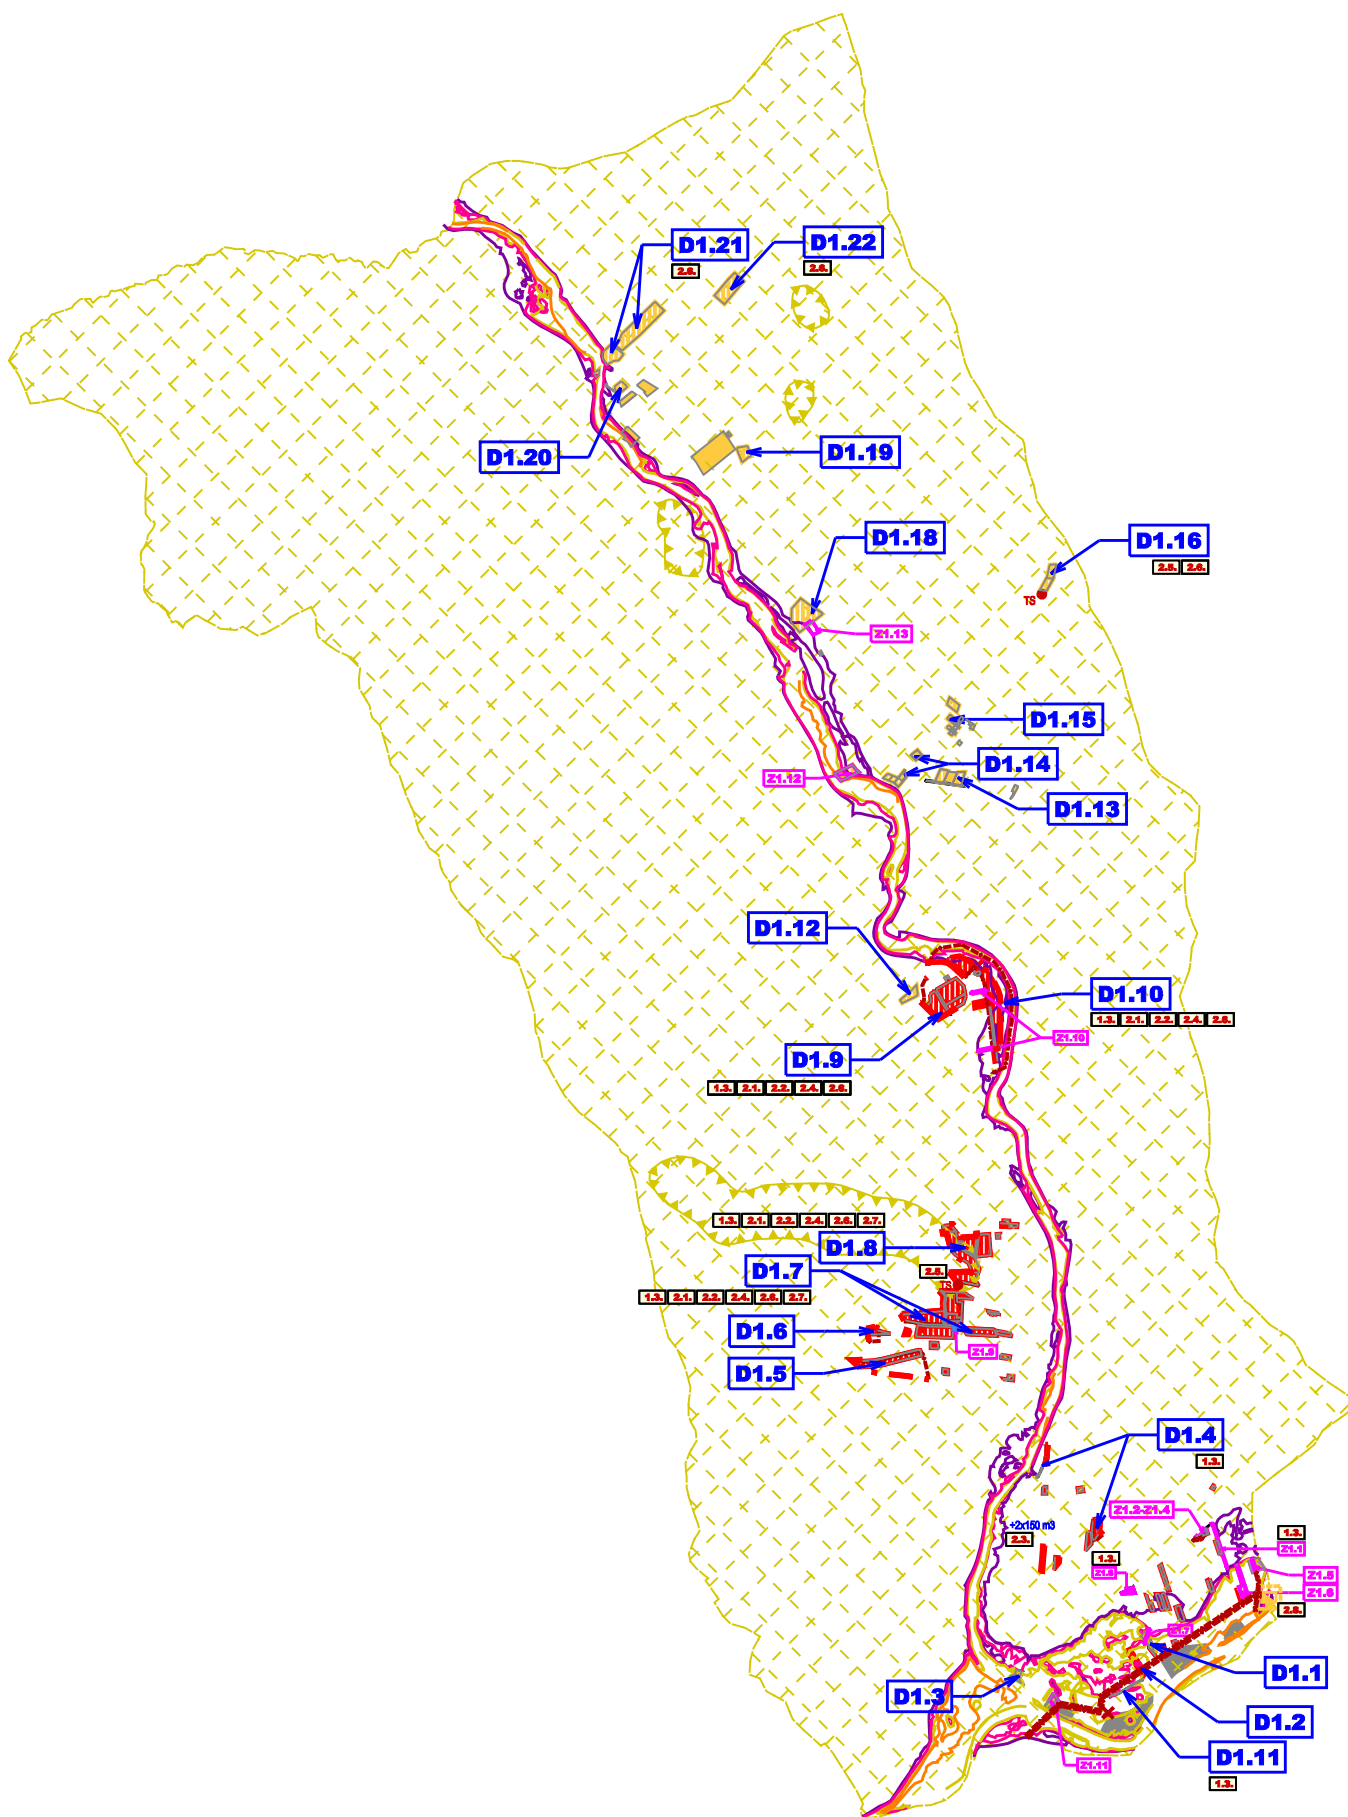

ZMENY A DOPLNKY č.1