


ÚZEMNÝ PLÁN OBCE ORAVSKÁ JASENICA

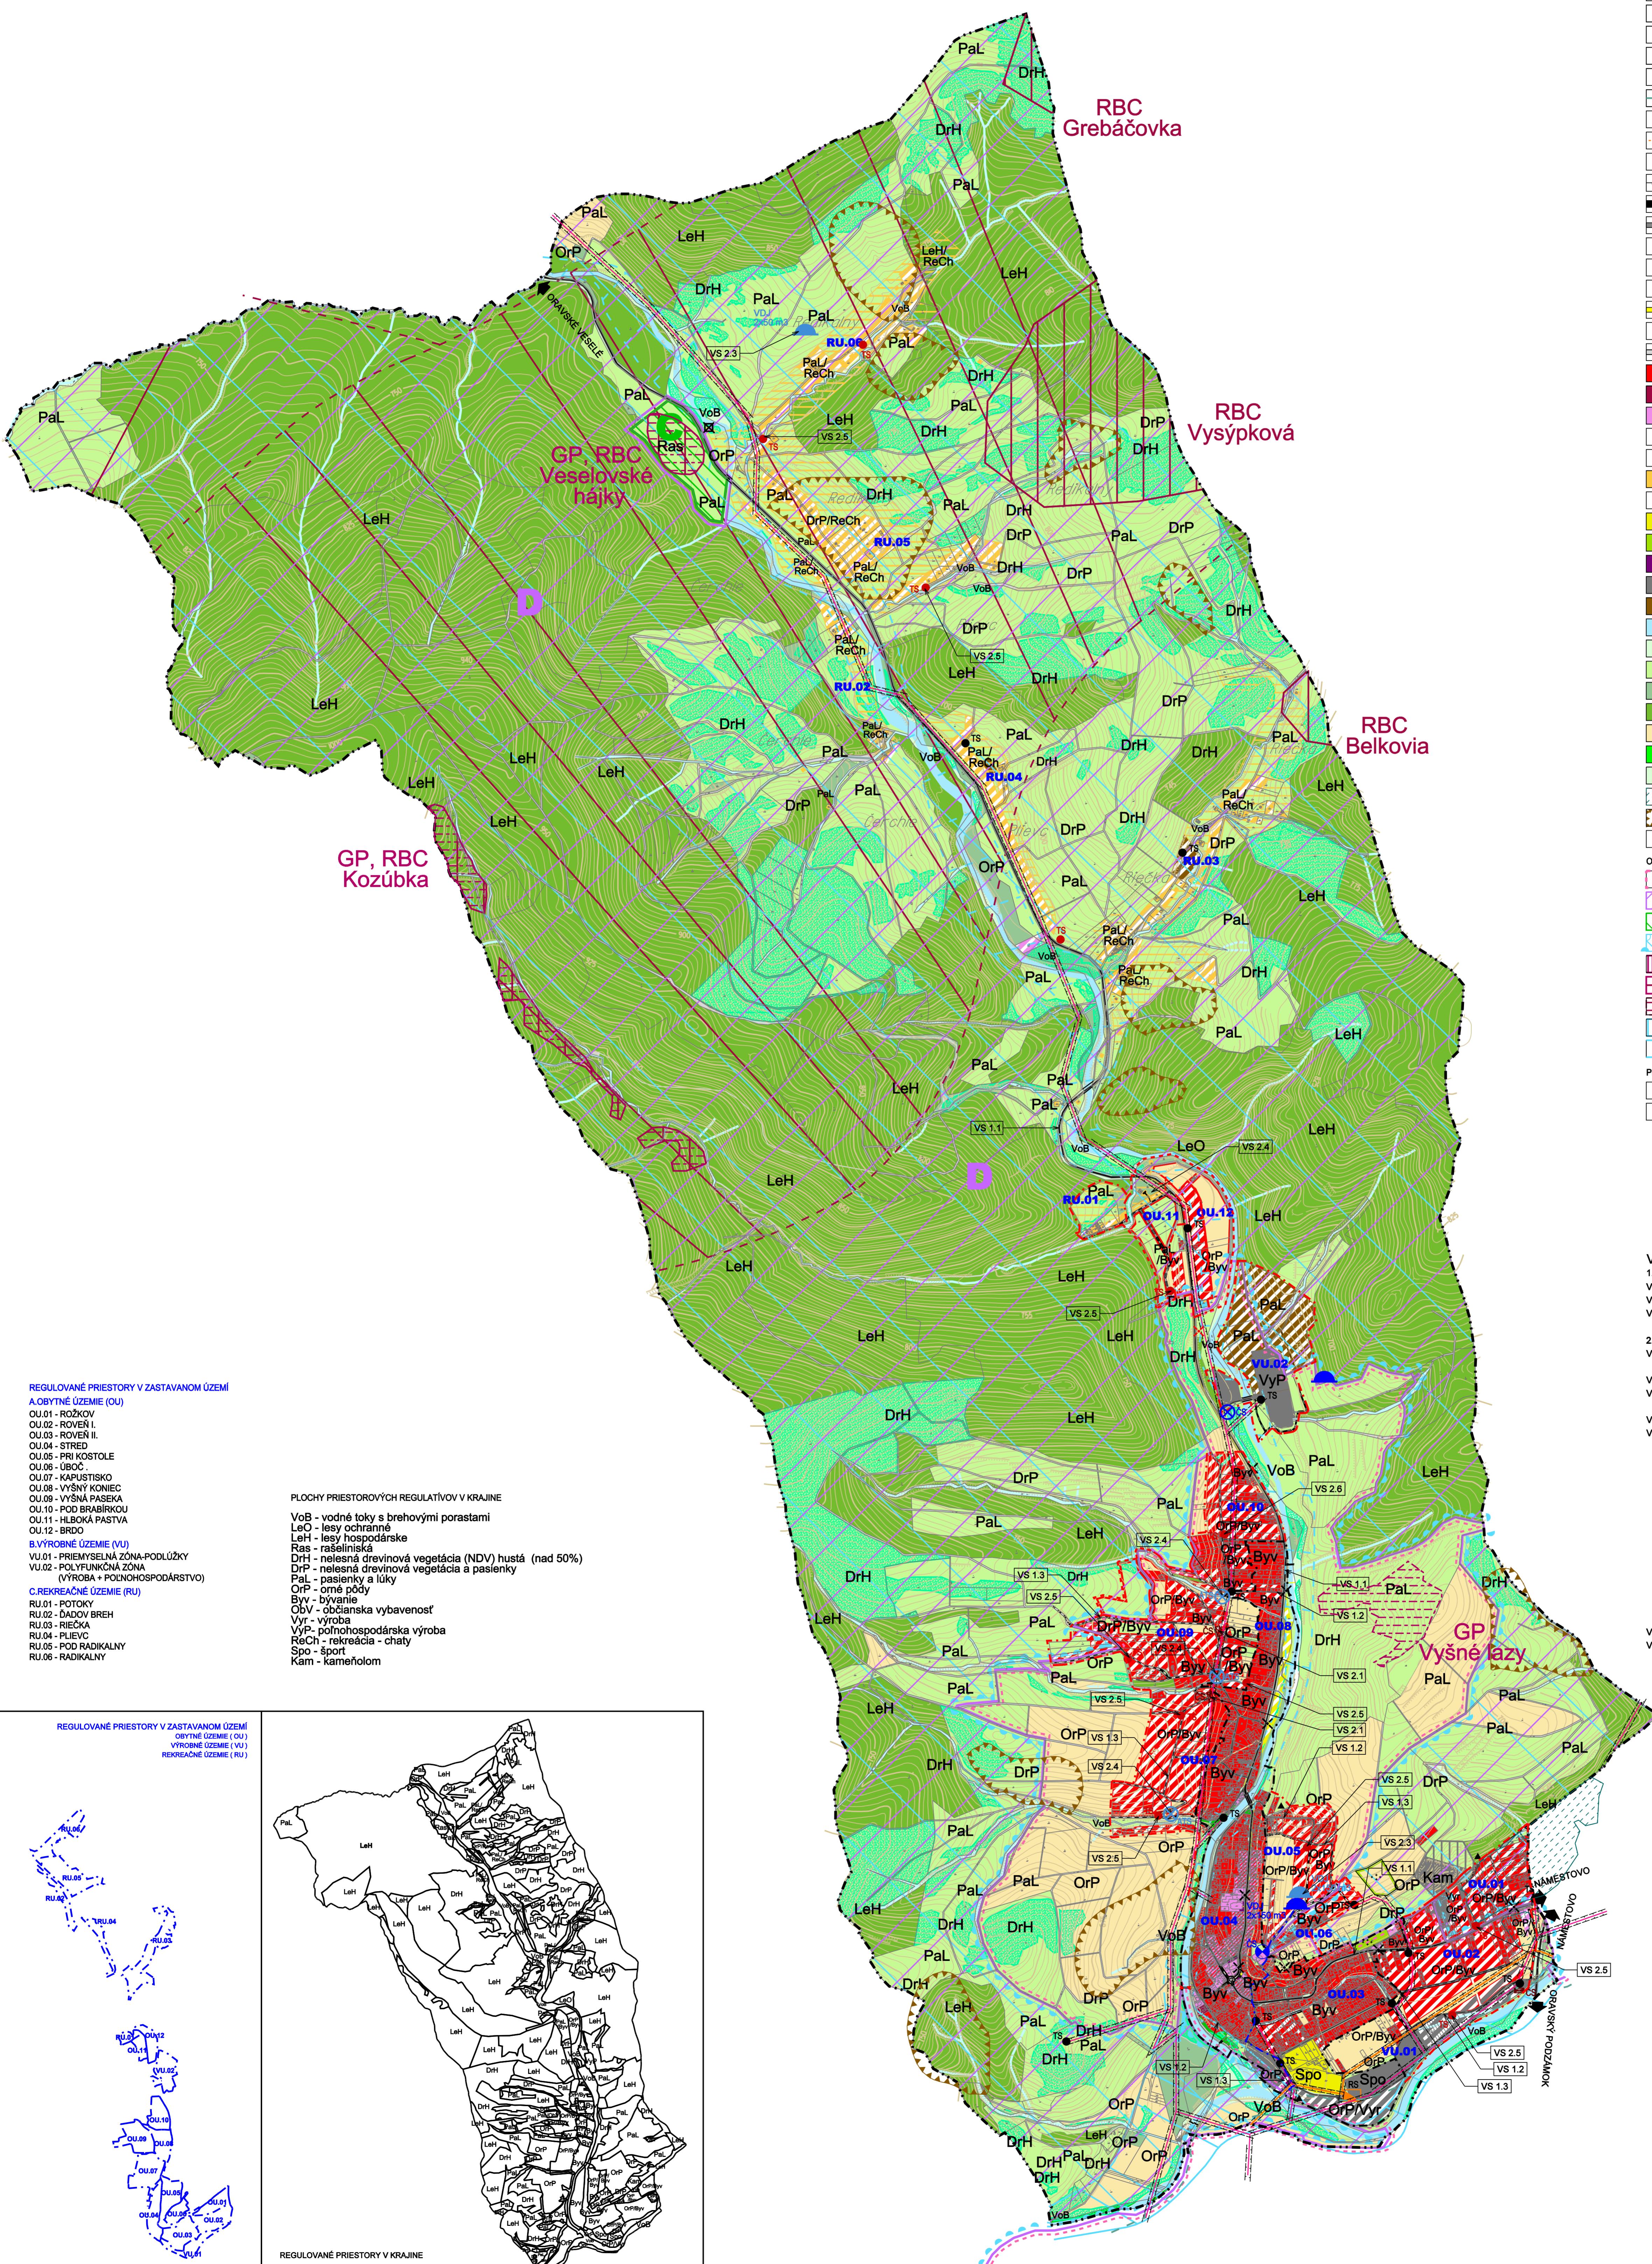

STAV	NÁVRH	VÝHĽAD
		HRANICA KATASTRÁLNEHO ÚZEMIA
		HRANICA ZASTAVANÉHO ÚZEMIA OBCE K 1.1.1990
		HRANICA ZASTAVANÉHO ÚZEMIA
		HRANICE REGULOVANÝCH PRIESTOROV
OU 01		OZNACENIE REGULOVANÝCH PRIESTOROV
		VZDÚŠNE VEDENIE ELEKTRICKEJ ENERGIE VN (22kV)
• TS	• TS	TRANSFORMAТОROVÉ STANICE
● cs	● cs	VODOJEM
● ATS	● ATS	ČERPACIA STANICA VODY
		AUTOMATICKÁ TLAKOVÁ STANICA NA VODOVODE
● ČS	● ČS	ORAVSKÝ SKUPINOVÝ VODOVOD
		PŘECERPAVACIA STANICA
—		VTL PLYNOVOD
● RS		REGULÁCIA STANICA PLYNU
		HRANICA OCHRANNÝCH PÁSIEM VŠETKÉHO DRUHU
		cesty I. a II. triedy (7/8, III/52010)
		Miestne obslužné komunikácie
		Malá okružná krížovatka
		MOSTY
		Pešie lávky
		Pešie komunikácie a verejné prieťasť
X	X	Autobusová zastávka
		Polné cesty
PL	PL	PLUCHY S PREVĀHOU BYVÁNIA V RODINNÝCH DOMOCH
PL	PL	PLUCHY S PREVĀHOU OBCIANSKEJ VYBAVENOSTI
ZU	ZU	ZMIEŠANÉ ÚZEMIE - BYVANIE + OBCIANSKA VYBAVENOSŤ
ZU	ZU	ZMIEŠANÉ ÚZEMIE - BYVANIE + VÝROBA
PL	PL	REKREAČNÝ PRIESTOR PRE DYNAMICKEJ AKTIVITY
PL	PL	PLUCHY S PREVĀHOU SPÓRTU A TELOVÝCHOVY
PL	PL	PLUCHY CINTORÍNOV
PL	PL	PLUCHY DOPRAVNÝCH ZARIADENÍ
PL	PL	PLUCHY VÝROBY, SKLADOV, ZARIADENÍ TECHNIKEJ VYBAVENOSTI
PL	PL	PLUCHY ZARIADENÍ POĽNOHOSPODÁRSKEJ VÝROBY
WT	WT	vodné toky a plochy
WT	WT	plachy izolačnej zelené
WT	WT	trvalé trávne porasty
WT	WT	nepoľnohospodárska pôda
WT	WT	poľnohospodárska pôda
WT	WT	les
WT	WT	orná pôda
WT	WT	záhrady
WT	WT	skupiny vegetácie (brechový porast, nelesná drevinová vegetácia)
WT	WT	odvodnenie - meliorácia
WT	WT	územia náhľadné na zosuvy opustená skladka bez prekrytie (nelegálna skladka)
		OCHRANA PRÍRODY A ŪSES
		hranica CHKO HORNÁ ORAVA
		zóna D CHKO HORNÁ ORAVA (2. STUPEŇ OCHRANY)
		zóna C CHKO HORNÁ ORAVA (3. STUPEŇ OCHRANY)
		chránené vtáčie územia - HORNÁ ORAVA - SKCHV008
		TERESTRICKÝ BIOKORIDOR NADREGIONÁLNEHO VÝZNAMU - PODBESKYDSKÁ VRCHOVINA
		BIOCENTRUM REGIONÁLNEHO VÝZNAMU - KOZÚBKA, GREBÁČOVKA, VESELOVSKÉ HÁJKY, VYSÝPKOVÁ, BELKOVKA, GESELSKÉ HÁJKY, KOZÚBKA, VYŠNÉ LAZY
		HYDRIKÝ BIOKORIDOR REGIONÁLNEHO VÝZNAMU ALÚVIUM BIELEJ ORAVY
		HYDRIKÝ BIOKORIDOR REGIONÁLNEHO VÝZNAMU VESELOVANKA
		PLUCHY PRIESTOROVÝCH REGULATÍVOV
	OrP/Bv	PLUCHY PRIESTOROVÝCH REGULATÍVOV V KRAJINE (za lomikom návrh)
OU.22		PLUCHY PRIESTOROVÝCH REGULATÍVOV V ZASTAVANOM ÚZEMÍ

VEREJNOPROSPEŠNÉ STAVBY

1. PRE DOPRAVU
VS 1.1. REkonštrukcia cesty III/52010 vrátane križovatiek
VS 1.2. REkonštrukcia existujúcich miestnych komunikácií
VS 1.3. Realizácia navrhovaných miestnych komunikácií, chodníkov a parkovisk

2. PRE TECHNICKÚ VYBAVENOSŤ
VS 2.1. Rozšírenie rozvodov spáškovej kanalizácie a realizácia prečerpávacích staníc
VS 2.2. Rozšírenie rozvodov daždovej kanalizácie,
VS 2.3. Rozšírenie existujúceho a realizácia navrhovaného vodovodu
VS 2.4. Rozšírenie rozvodov vody a realizácia ATS staníc
VS 2.5. Vybudovanie 13 navrhovaných transformačných staníc (TS) a zorkruhovanie elektrických rozvodov VN
STANICA (TS) A ZORKRUHOVANIE ELEKTRICKÝCH ROZVODOV VN
TS 18 - REG.PRIESTOR VU.01
TS 19 - REG.PRIESTOR OU.01
TS 20 - REG.PRIESTOR OU.05
TS 21 - REG.PRIESTOR OU.07
TS 22 - REG.PRIESTOR OU.07
TS 23 - REG.PRIESTOR OU.08
TS 24 - REG.PRIESTOR OU.09
TS 25 - REG.PRIESTOR OU.10
TS 26 - REG.PRIESTOR OU.11
TS 27 - REG.PRIESTOR OU.05
TS 28 - REG.PRIESTOR OU.06
TS 29 - REG.PRIESTOR OU.08
TS 30 - REG.PRIESTOR OU.04
VS 2.6. Rozšírenie a zorkruhovanie elektrických rozvodov NN
VS 2.7. Rozšírenie STL plynovodu

Architektonický ateliér **Gam** Nám.A.Hlinku 27, Ružomberok

NÁZOV DOKUMENTU
ÚZEMNÝ PLÁN OBCE ORAVSKÁ JASENICA
NÁZOV VÝKRESU :
KOMPLEXNÝ VÝKRES PRIESTOROVÉHO USPOŘIADANIA A FUNKČNÉHO VYUŽITIA KATASTRÁLNEHO ÚZEMIA S VYZNAČENOU ZÁVAŽNOU ČASŤOU RIESENIA A VEREJNOPROSPEŠNÉ STAVBY
OBJEDNÁVATEĽ DOKUMENTÁCIE:
AUTORI RIESENIA: ING.ARCH. MARIÁN GOČ, AUTORIZOVANÝ ARCHITEKT
ODBORNÁ SPOLUPRÁCA: ING.PETER GAŽÍK, ING.VLADIMÍR OTTO, ING.ANTON GALAS, ING.ANTON TURAN, JANKA RECHTORIKOVÁ, ZUZANA TAKÁČOVÁ
ČÍSLO ZÁKAZKY 8412-20
DÁTUM AUGUST 2014
MIERKA VÝKRESU 1 : 10 000
ČÍSLO VÝKRESU
2