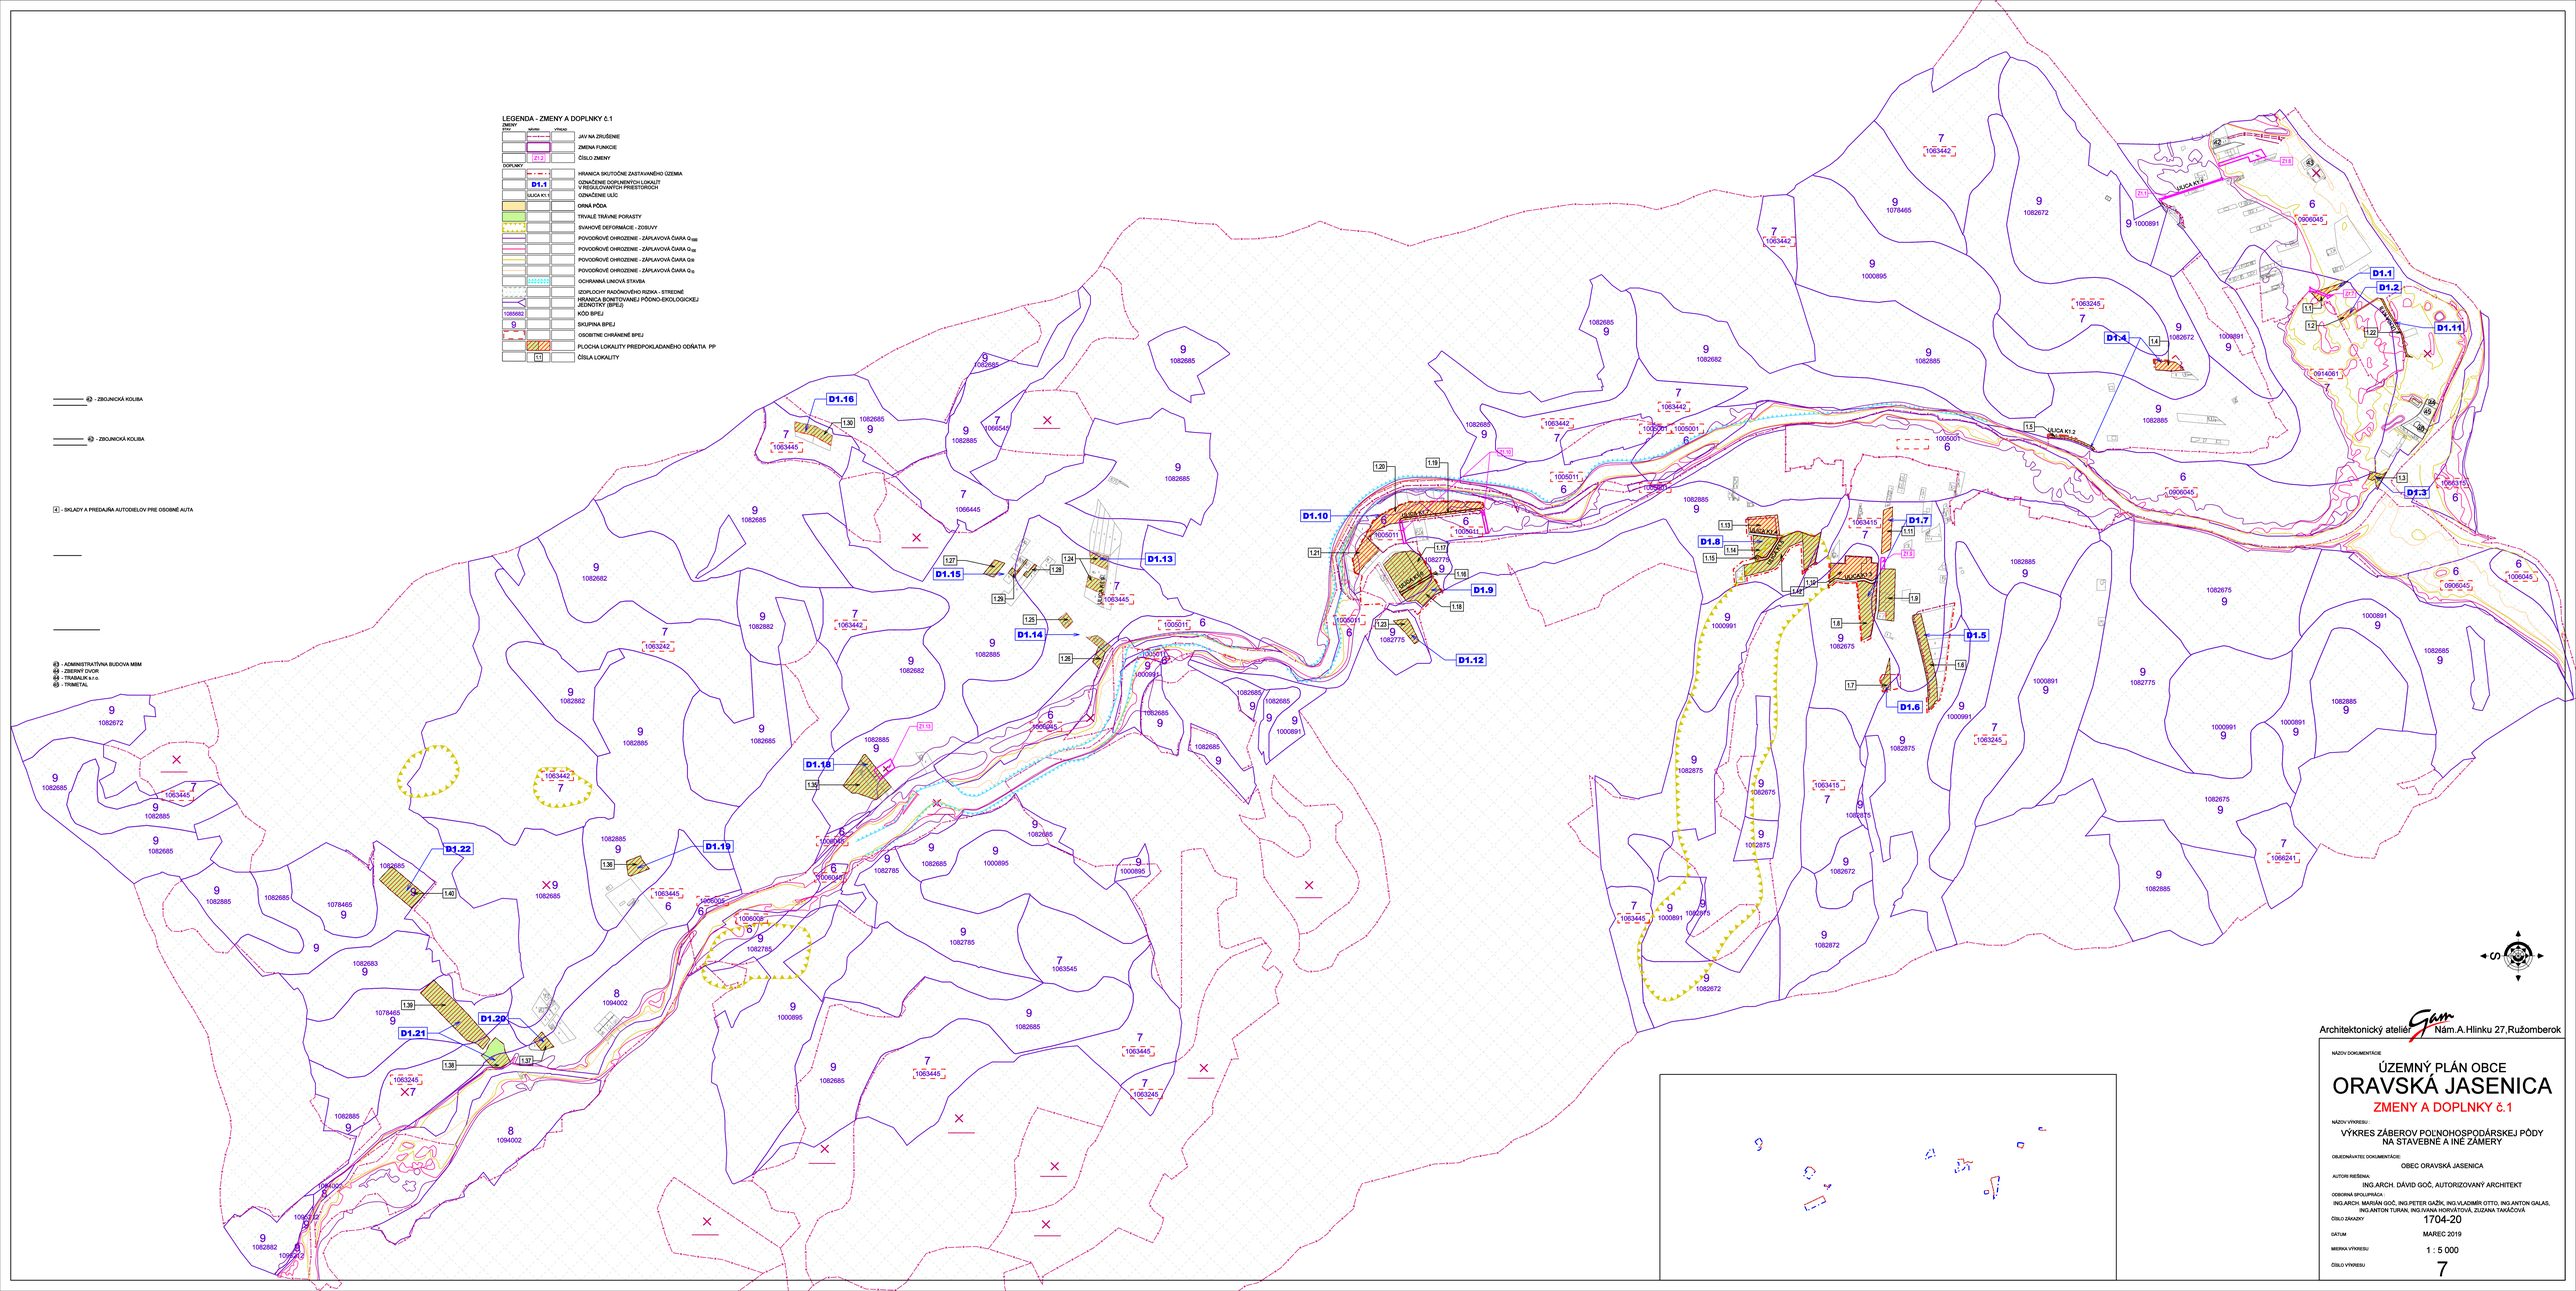
LEGENDA - ZMENY A DOPLNKY č.1
ZMENY
JAV NA ZRUŠENIE
ZMENA FUNKCIE
21.2
ČÍSLO ZMENY
DOPLNKY
HRANICA SKUTOČNE ZASTAVANÉHO ÚZEMIA
D1.1
OZNAČENIE DOPLNKOVÝCH LOKALÍT V REGULOVANÝCH PRIESTOROCH
ULICA K1.1
OZNAČENIE ULIC
ORNÁ PÔDA
TRVALÉ TRÁVNE PORASTY
SVAHOVÉ DEFORMÁCIE - ZOSUVY
POVODŇOVÉ OHROZENIE - ZÁPLAVOVÁ ČIARA Q100
POVODŇOVÉ OHROZENIE - ZÁPLAVOVÁ ČIARA Q50
POVODŇOVÉ OHROZENIE - ZÁPLAVOVÁ ČIARA Q20
POVODŇOVÉ OHROZENIE - ZÁPLAVOVÁ ČIARA Q5
OCHRANNÁ LÍNOVÁ STAVBA
HRANICA BONITOVANEJ PÔDNO-EKOLOGICKEJ JEDNOTKY (BPEJ)
1085682
KÓD BPEJ
9
SKUPINA BPEJ
OSOBITNE CHRÁNENÉ BPEJ
PLOCHA LOKALITY PREDPOKLADANÉHO ODŇATIA PP
1
ČÍSLA LOKALITY
- ZBOJNICKÁ KOLIBA
- ZBOJNICKÁ KOLIBA
4 - SKLADY A PREDAJŇA AUTODIELOV PRE OSOBNÉ AUTA
- ADMINISTRATÍVNA BUDOVA MBM
- ZBERNÝ DVOR
- TRABALIK k.r.o.
- TRIMETAL
D1.1
D1.2
D1.3
D1.4
D1.5
D1.6
D1.7
D1.8
D1.9
D1.10
D1.11
D1.12
D1.13
D1.14
D1.15
D1.16
D1.18
D1.19
D1.20
D1.21
D1.22
ULICA K1.1
ULICA K1.2
ULICA K1.3
Architektonický ateliér Gam Nám.A.Hlinku 27,Ružomberok
NÁZOV DOKUMENTÁCIE
ÚZEMNÝ PLÁN OBCE
ORAVSKÁ JASENICA
ZMENY A DOPLNKY č.1
NÁZOV VÝKRESU:
VÝKRES ZÁBEROV POĽNOHOSPODÁRSKEJ PÔDY NA STAVEBNÉ A INÉ ZÁMERY
OBJEDNÁVATEĽ DOKUMENTÁCIE:
OBEC ORAVSKÁ JASENICA
AUTORI RIEŠENIA:
ING.ARCH. DÁVID GOČ, AUTORIZOVANÝ ARCHITEKT
ODBORNÁ SPOLUPRÁCA :
ING.ARCH. MARIÁN GOČ, ING.PETER GAŽÍK, ING.VLADIMÍR OTTO, ING.ANTON GALAS, ING.ANTON TURAN, ING.IVANA HORVÁTOVÁ, ZUZANA TAKÁČOVÁ
ČÍSLO ZÁKAZKY
1704-20
DÁTUM
MAREC 2019
MIERKA VÝKRESU
1 : 5 000
ČÍSLO VÝKRESU
7