ÚZEMNÝ PLÁN OBCE ORAVSKÁ JASENICA

LEGENDA OBJEKTOV

BÝVANIE

9 - BYTOVÝ DOM - 11 b.

OBČIANSKA VYBAVENOSŤ

1. SOCIÁLNA INFRAŠTRUKTÚRA

A - ŠKOLSTVO
1 - ZÁKLADNÁ ŠKOLA
2 - MATERSKÁ ŠKOLA

B - ZDRAVOTNÍCTVO A SOCIÁLNE SLUŽBY
1 - SÚKROMNÉ AMBULANCIE

C - SPRÁVA A RIADENIE
3 - OBECNÝ ÚRAD ZDRUŽENIE BYVALYCH URBARIALISTOV OR.JASENICA
4 - RIMSKO KATOLÍCKY FARSKÝ ÚRAD

D - OCHRANA PRED POŽIARMI
3 - POŽIARNA ZBROJNICA

E - OSVETA
6 - KNIŽNICA

2. KOMERČNÁ INFRAŠTRUKTÚRA

F - TELOVÝCHOVA A ŠPORT
7 - VIACÚČELOVÉ IHRISKO PRI ZŠ s MALÁ TELOCVIČŇA V ZŠ
8 - ŠPORTOVÝ AREÁL S FUTBALOVÝM IHRISKOM
9 - IHRISKO PRI VODNOM TOKU VESELIANKA
10 - SKOLSKA TELOCVIČŇA

G - KULTÚRNE ZARIADENIE
9 - KULTÚRNY DOM
1 - RIMSKO-KATOLÍCKY KOSTOL
1 - ROZŠÍRENIE RÍMSKO-KATOLÍCKEHO KOSTOLA
1 - KAPLNKA (lis)
3 - MÚZEUM - PAMÄTNÁ IZBA MARTINA HAMULJÁKA

H - MALOOBCHOD
2 - POTRAVINY COOP JEDNOTA
3 - ROZLIČNÝ TOVAR
5 - KVETINÁRSTVO
6 - POTRAVINY COOP JEDNOTA
8 - RODINA - LACNÝ TEXTIL Z DOVOZU

I - VEREJNÉ UBYTOVANIE
HOLIDAY - 43 - ZBOJNÍCKA KOLIBA
PENSION

J - VEREJNÉ STRAVOVANIE
1 - PÍVOVAR
2 - HOSPODKA U TATÍČKA
3 - ORAVA BAR
HOLIDAY - 43 - ZBOJNÍCKA KOLIBA
PENSION

K - SLUŽBY
2 - POŠTA
3 - PRÍBUDAS- VÝDAJŇA PLYNOVÝCH FIAŠ
3 - CINTORÍN
3 - CINTORÍN - VÝHLAD
3 - DOM SMUTKU
3 - TIPOS ŠPORT - STAVÁKOVÁ KANCELÁRIA
3 - ZÁHRADNÍCTVO BSA
3 - KOVÁČSTVO
3 - SKLADY A PREDAJŇA AUTODIELOV PRE OSOBNÉ AUTA
L - FINANČNÉ SLUŽBY
7 - BANKA (POSTOVŇA)

VÝROBA A TECHNICKÁ VYBAVENOSŤ

0 - PILA KAIRONA WOOD s.r.o.
03 - EKORAY
04 - ~~GRAND~~
3 - PEKÁREŇ
3 - FAMA STAVEBNÉ STOLÁRSTVO
04 - METAL TRIM s.r.o.
03 - 2 - MONT s.r.o.
06 - PROKES & CO SK
03 - MIM STAV s.r.o.
03 - J.MIAZ AUTOSKLO
09 - VYSELAČ
03 - BYVALY KAMENÁROLOM
03 - PODNIKANIE KOZ
03 - ~~KOMPOSTOVISKO~~
03 - MALÁ VODNÁ ELEKTRÁREŇ
03 - AGROTURISTICKÝ AREÁL I.
03 - AGROTURISTICKÝ AREÁL II.
03 - ADMINISTRATÍVNA BUDOVA MIM
04 - ZBERNÝ DVOR
03 - TRABALIK s.r.o.
03 - TRIMETAL

LEGENDA

VYMEDZUJÚCE JAVY

ZÁKL.	MIERNE	VÝRAZNE	
			HRANICA KATASTRÁLNEHO ÚZEMIA OBCE
			HRANICA ZASTAVANÉHO ÚZEMIA OBCE K 1.1.1990
			HRANICA SKUTOČNE ZASTAVANÉHO ÚZEMIA OBCE
			HRANICA OCHRANNÝCH PÁSIEM VŠETKÝCH DRUHU FARBY PODĽA JAVU
			HRANICE REGULOVANÝCH PRIESTOROV
	OU.01		OZNAČENIE REGULOVANÝCH PRIESTOROV
	Ulica K10		OZNAČENIE ULIC
			VZDUŠNE VEDENIE ELEKTRICKEJ ENERGIE VN (22kV)
			KÁBLOVÉ VEDENIE ELEKTRICKEJ ENERGIE VN (22kV)
110/22	22/0,4	10	TRANSFORMÁTOROVÉ STANICE
	Čs		VODOJEM
	Čs	ČS	ČERPACIA STANICA NA VODOVODE
		ATS	AUTOMATICKÁ TLAKOVÁ STANICA NA VODOVODE
	Čs		ORAVSKÝ SKUPINOVÝ VODOVOD
			PRÍVODNÉ VODOVODNÉ POTRUBIE
ČS		ČS	PREČERPÁVACIA STANICA
			VODNÉ TOKY A PLOCHY
VTL			VTL PLYNOVOD
RS			REGULAČNÁ STANICA PLYNU

LEGISLATÍVNE REGULATÍVY

			HRANICE PARCIEL - (KN - C)
			HRANICE PARCIEL - (LO - E)
1			CHRÁNENÁ KULTÚRNA PAMÄTKA PODĽA DZPF
			1 - SOSÚŠE NA PEJIERI (kc TRSJICA) ev.č. 2556/1-2
			2 - DOM PAMÄTNÍ A PAMÄTNÁ TABUĽA (K HAMULJÁK) ev.č. 2811/-2

FUNKČNÉ REGULATÍVY

			ORNÁ PÔDA
			TRVALE TRÁVNE PORASTY
			ODVODNENIE - MELIORÁCIA
			ODVODŇOVACÍ KANÁL
			ZOSUVNÉ ÚZEMIE
			AUTOBUSOVÉ ZASTÁVKY SAD

ZÁBERY POĽNOHOSPODÁRSKEJ PÔDY

			HRANICA BONITOVANEJ PÔDNO-EKOLOGICKEJ JEDNOTKY (BPEJ)
1085682			KÓD BPEJ
9			SKUPINA BPEJ
	1		PLOCHA LOKALITY PREDPOKLADANÉHO ODŇATIA PP
	1		ČÍSLA LOKALITY

LEGENDA - ZMENY A DOPLNKY č.1

ZMENY

ZÁKL.	MIERNE	VÝRAZNE	
			JAV NA ZRUŠENIE
			ZMENA FUNKCIE
	Z1.2		ČÍSLO ZMENY

DOPLNKY
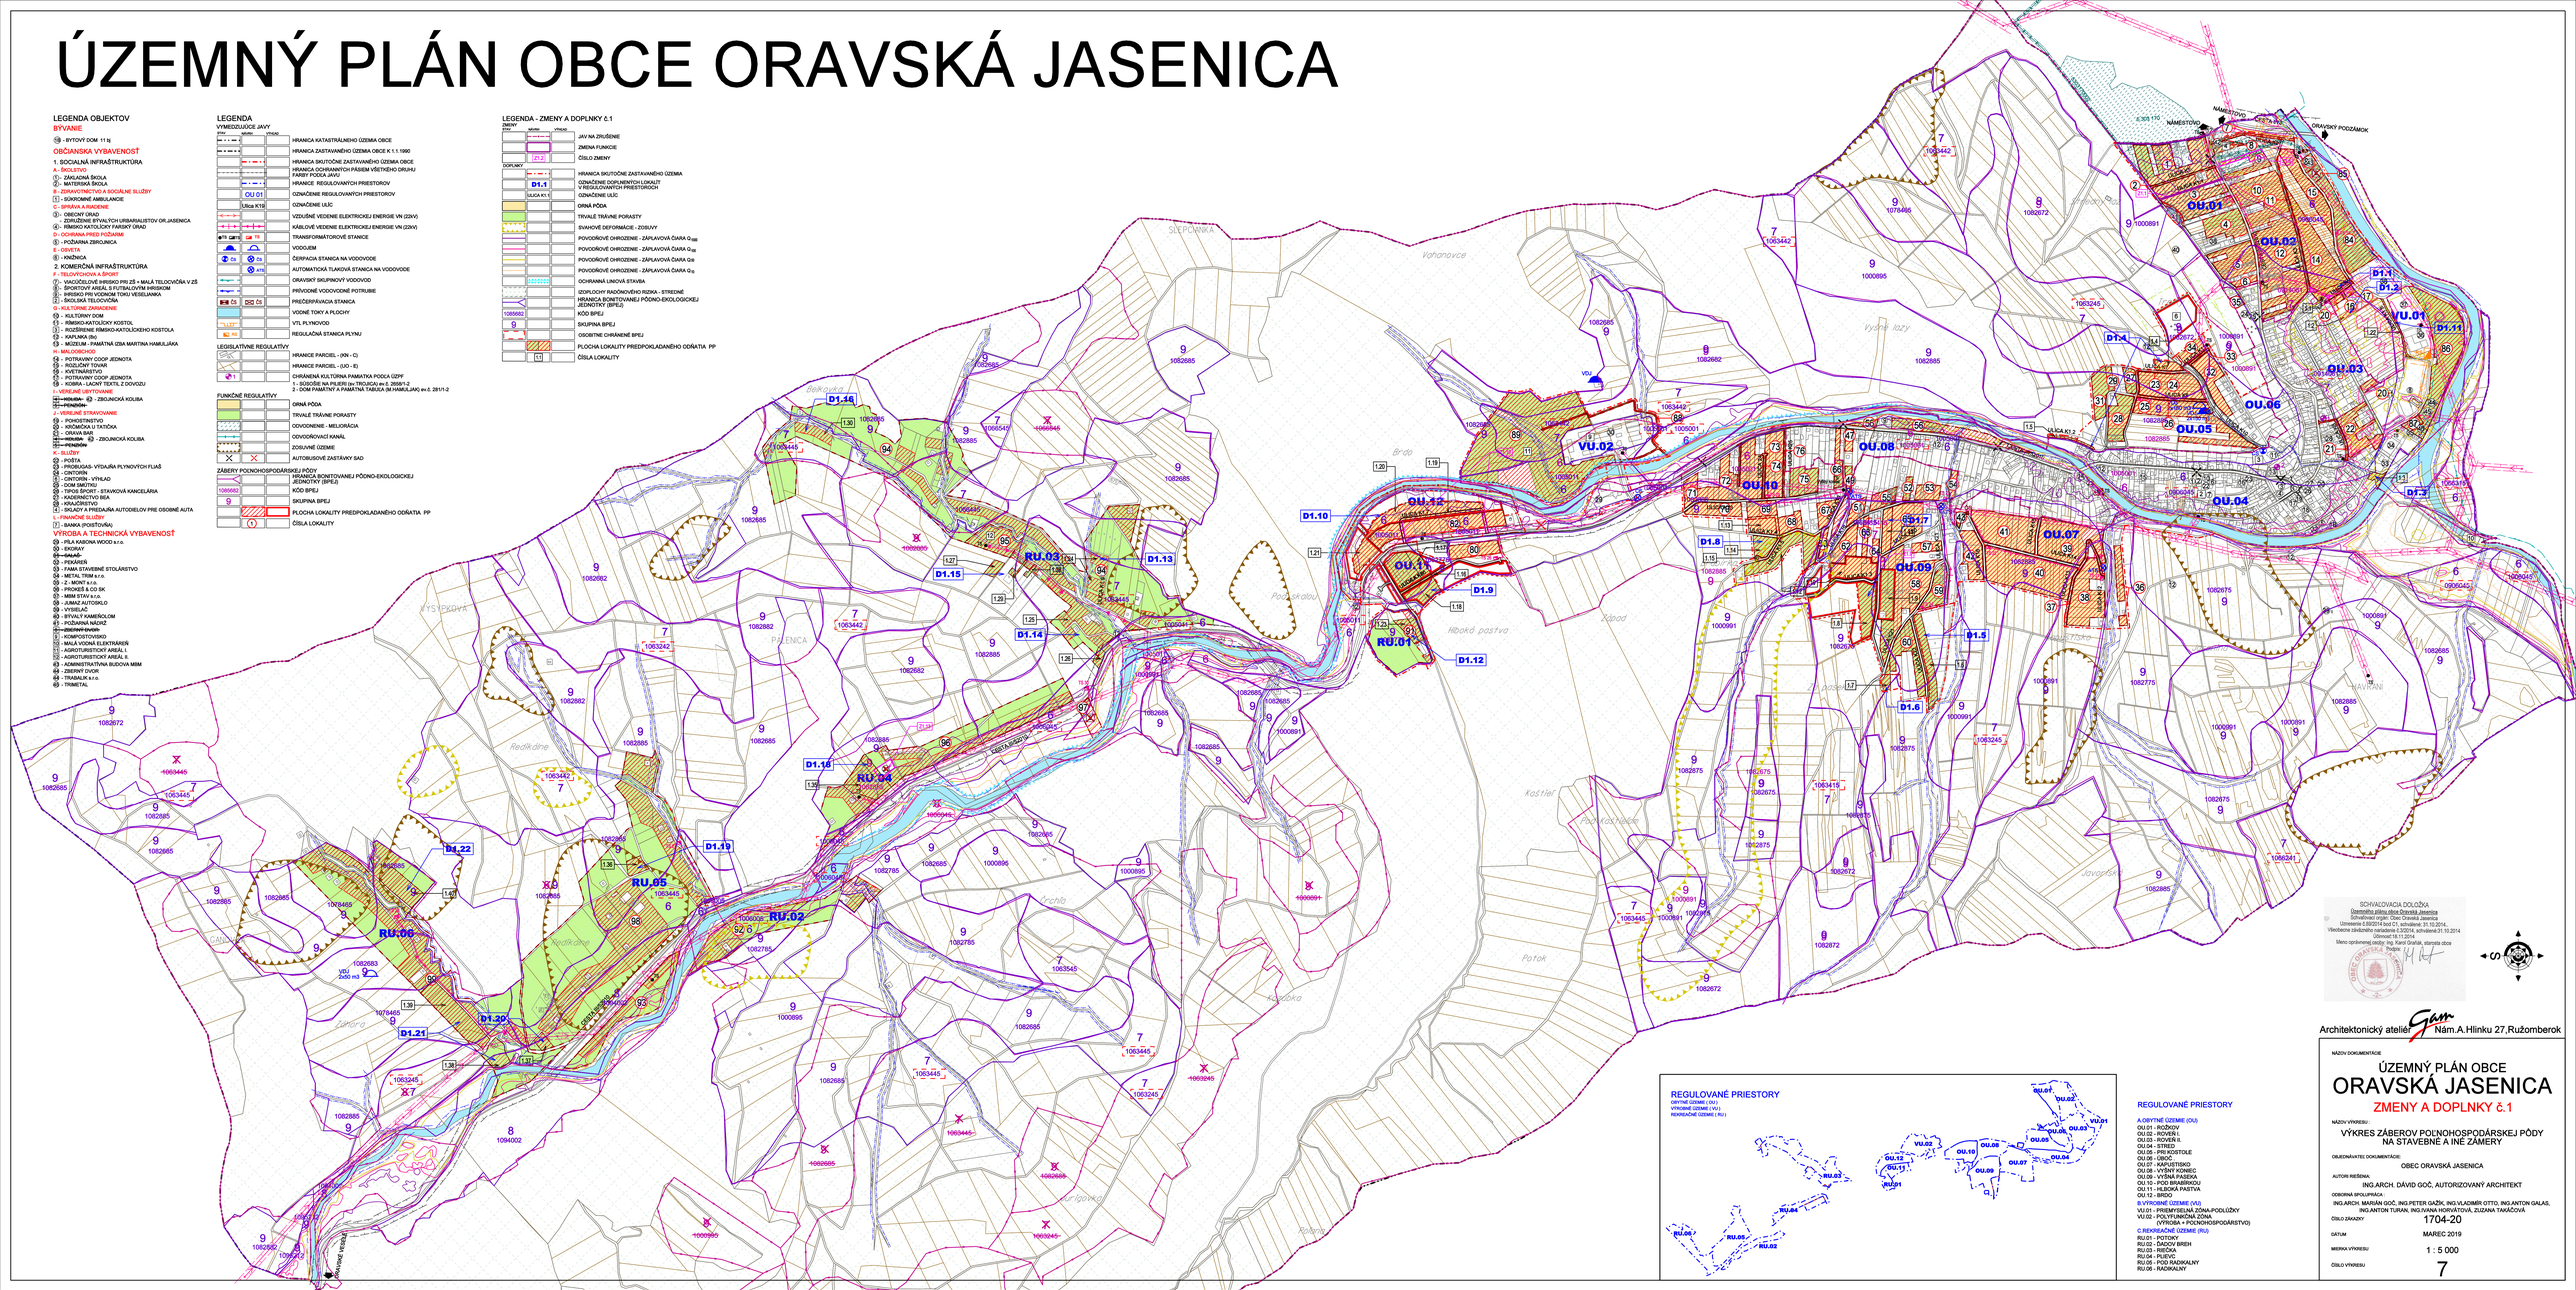
			HRANICA SKUTOČNE ZASTAVANÉHO ÚZEMIA
	D1.1		OZNAČENIE DOPLNENÝCH LOKALÍT V REGULOVANÝCH PRIESTOROCH
	ULICA K1.1		OZNAČENIE ULÍC
			ORNÁ PÔDA
			TRVALE TRÁVNE PORASTY
			SVAHOVÉ DEFORMÁCIE - ZOSUVY
			POVODŇOVÉ OHROZENIE - ZÁPLAVOVÁ ČIARA Q_{100}
			POVODŇOVÉ OHROZENIE - ZÁPLAVOVÁ ČIARA Q_{50}
			POVODŇOVÉ OHROZENIE - ZÁPLAVOVÁ ČIARA Q20
			POVODŇOVÉ OHROZENIE - ZÁPLAVOVÁ ČIARA Q_{10}
			OCHRANNÁ LÍNOVÁ STAVBA
			IZOHLOCHY RADÓNOVÉHO RIZIKA - STREDNÉ
1085682			HRANICA BONITOVANEJ PÔDNO-EKOLOGICKEJ JEDNOTKY (BPEJ)
9			KÓD BPEJ
			SKUPINA BPEJ
			OSOBITNE CHRÁNENÉ BPEJ
	1		PLOCHA LOKALITY PREDPOKLADANÉHO ODŇATIA PP
	1		ČÍSLA LOKALITY