

KATASTRÁLNE OZEMIE
DRUH PLOCHU OZEMIA

ORAVSKÁ JASENICA
ROLA

ORAVSKÁ JASENICA


ORAVSKÁ JASENICA
ŠTRKOVÁ CESTA

ORAVSKÁ JASENICA
ŠTRKOVÁ CESTA

LEGENDA TYPŮV ČAR:
POVMONÝ TERÉN
POZNÁMKA:
VÝKOPY SO UVAŽUJEME OD ÚROVNE PŮVODNÉHO TERÉNU

MIERKA VÝŠOK 1:100
MIERKA DĹŽOK 1:500

"Vc"

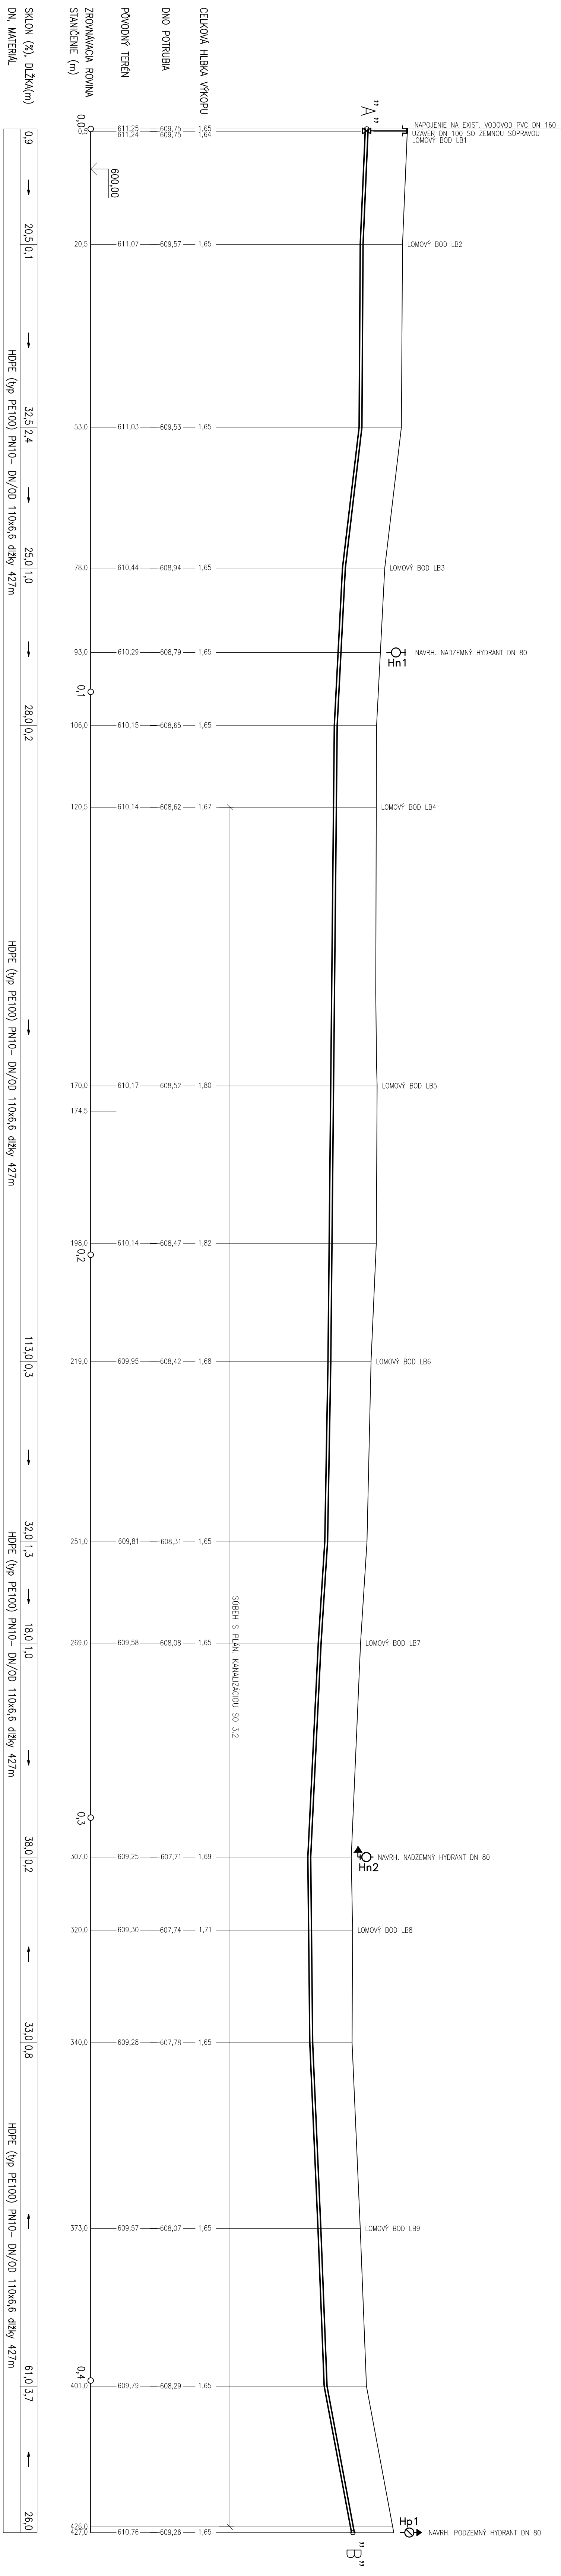

SKLON (%), DĹŽKA(m)
DN, MATERIÁL

0,9	→	20,5 0,1	→	32,5 2,4	→	25,0 1,0	→	28,0 0,2	→	113,0 0,3	→	32,0 1,3	→	18,0 1,0	→	38,0 0,2	→	33,0 0,8	→	61,0 3,7	→	26,0
HDPE (typ PE100) PN10 – DN/OD 110x6,6 dĺžky 427m																						

Zodpovedný projektant :	ING. SALAI	Ing. Peter SALAI
Vypracoval :	ING. SALAI	Marsikova 1641/16 Dany Kulan
Kreslil :	ING. SALAI	09111612261 peter.salai@gmail.com
Investor :	Obec Oravská Jasenica, Oravská Jasenica 126, 029 64	
Miesto stavby :	k.ú. Oravská Jasenica	
Názov stavby :	Rozšírenie vodovodu a kanalizácie v Oravskej Jasenici	
Stavba, objekt :	SO 3.1: Rozšírenie potok- rozšírenie vodovodu	
Objekt, výber :	Pozdĺžny profil	
Služba PD	PRSP	
Datum	07/2013	
Farmár A4	6x44	
Číslo zrk.	215/2013	
Mierka	1:500/100	
Číslo výberu	2	