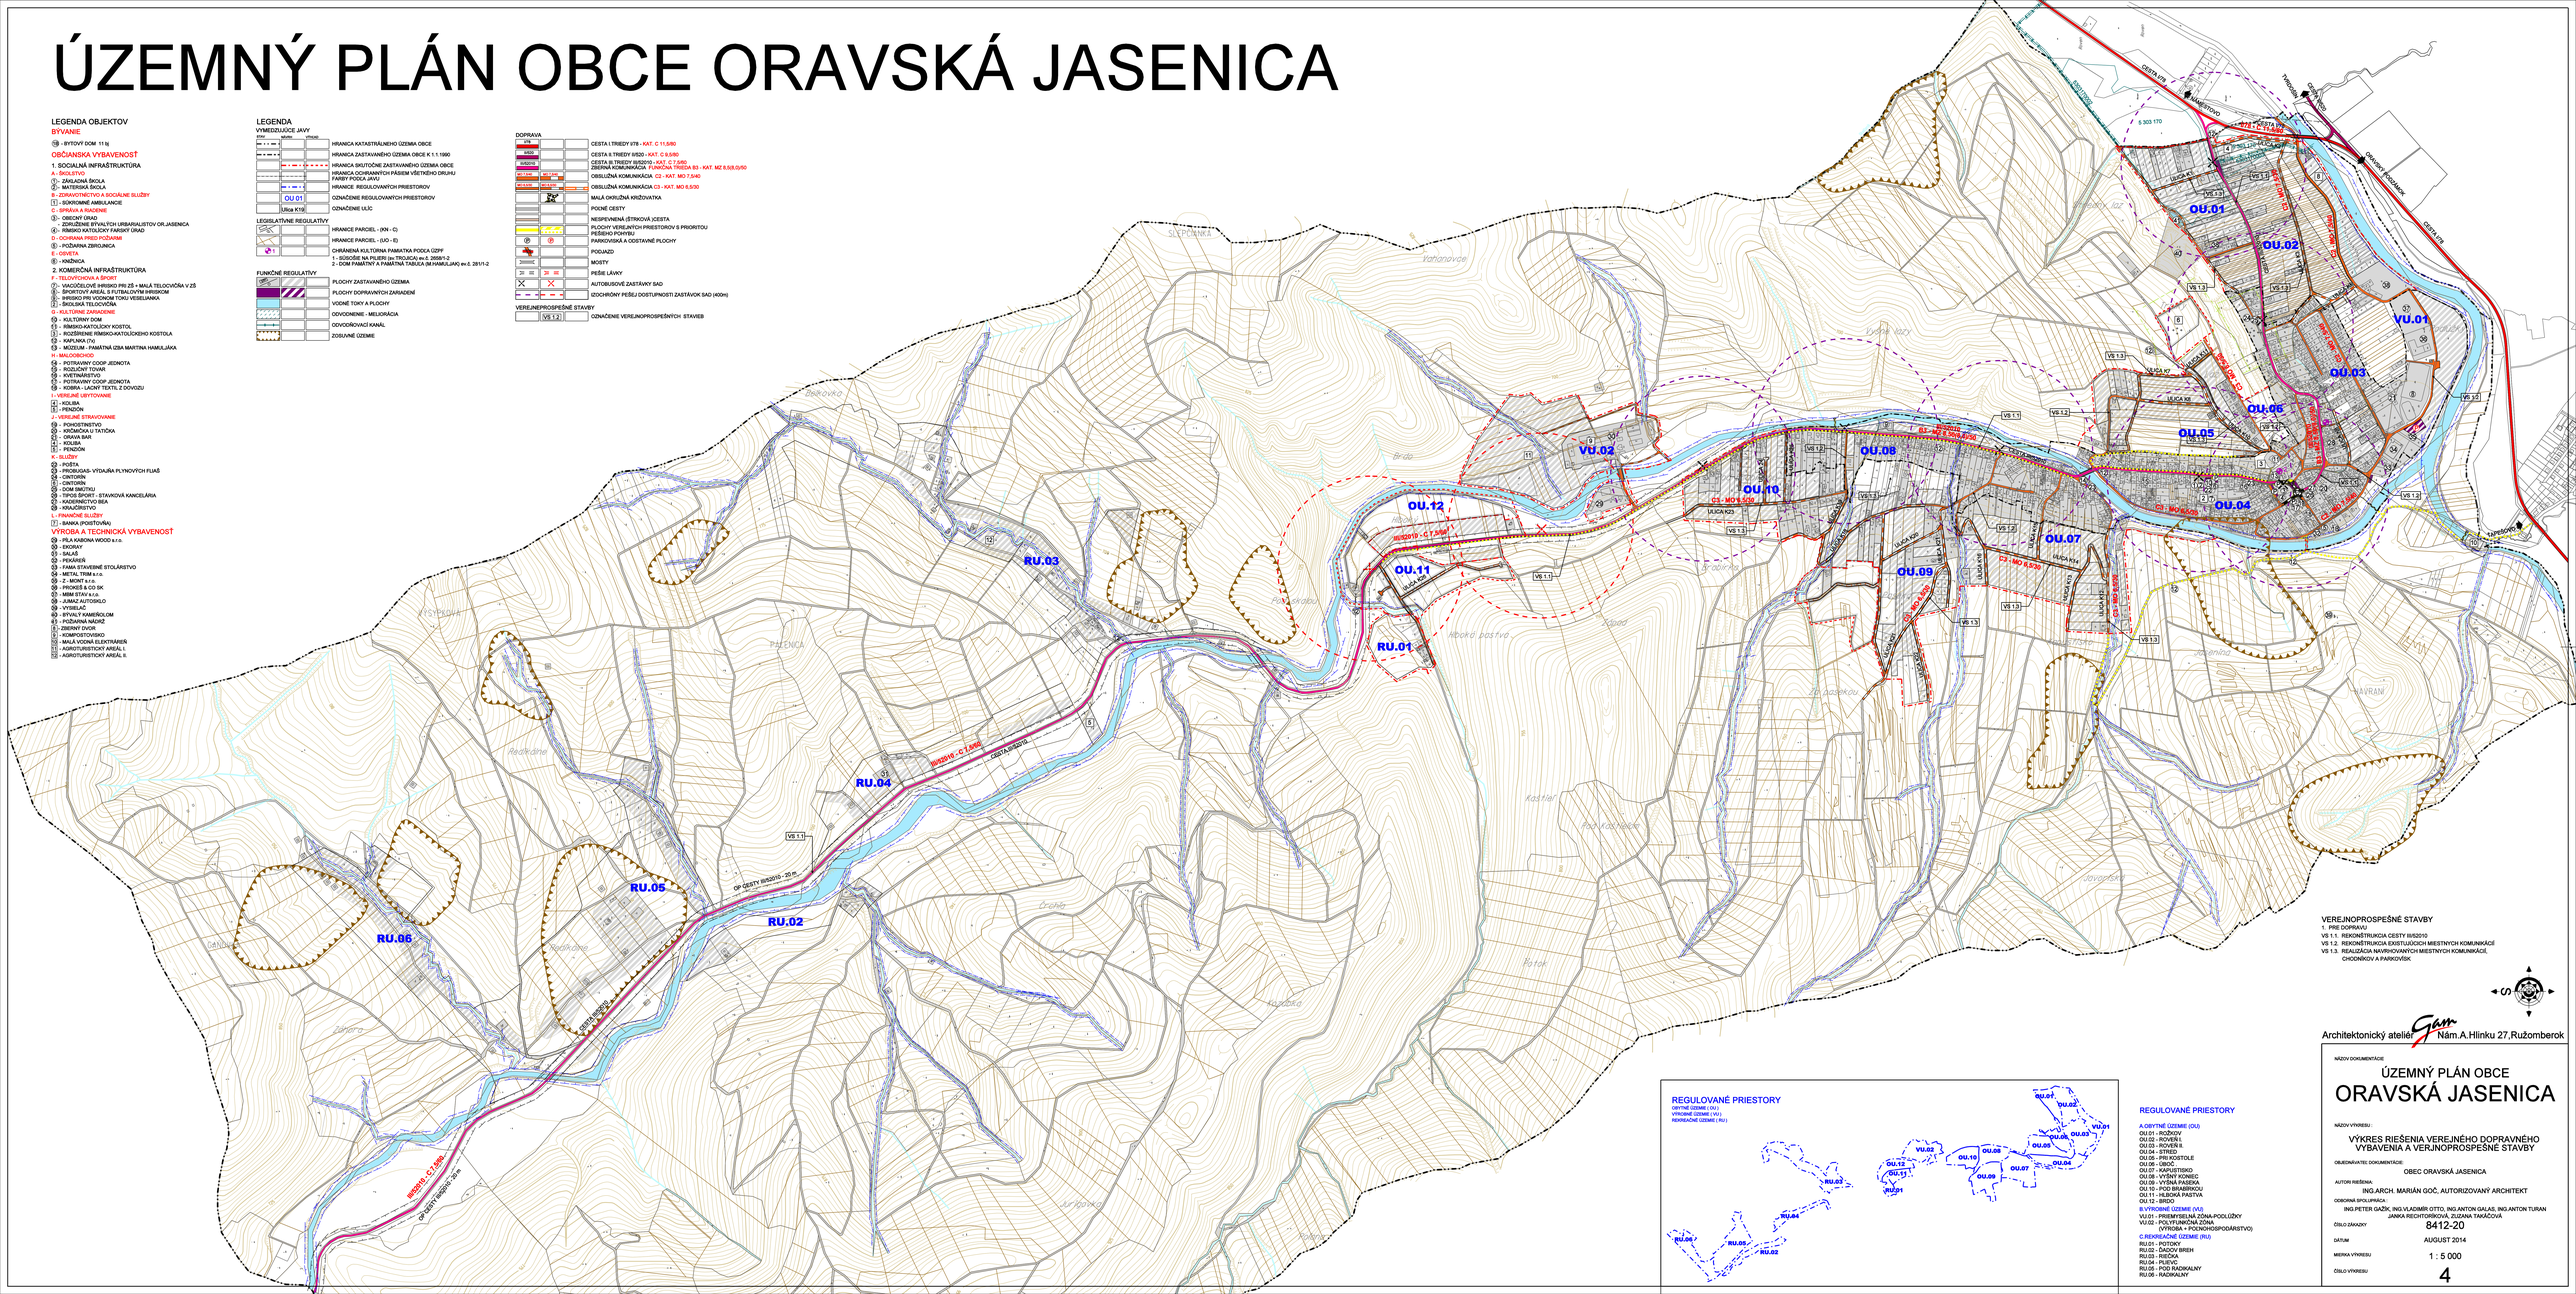ÚZEMNÝ PLÁN OBCE ORAVSKÁ JASENICA