


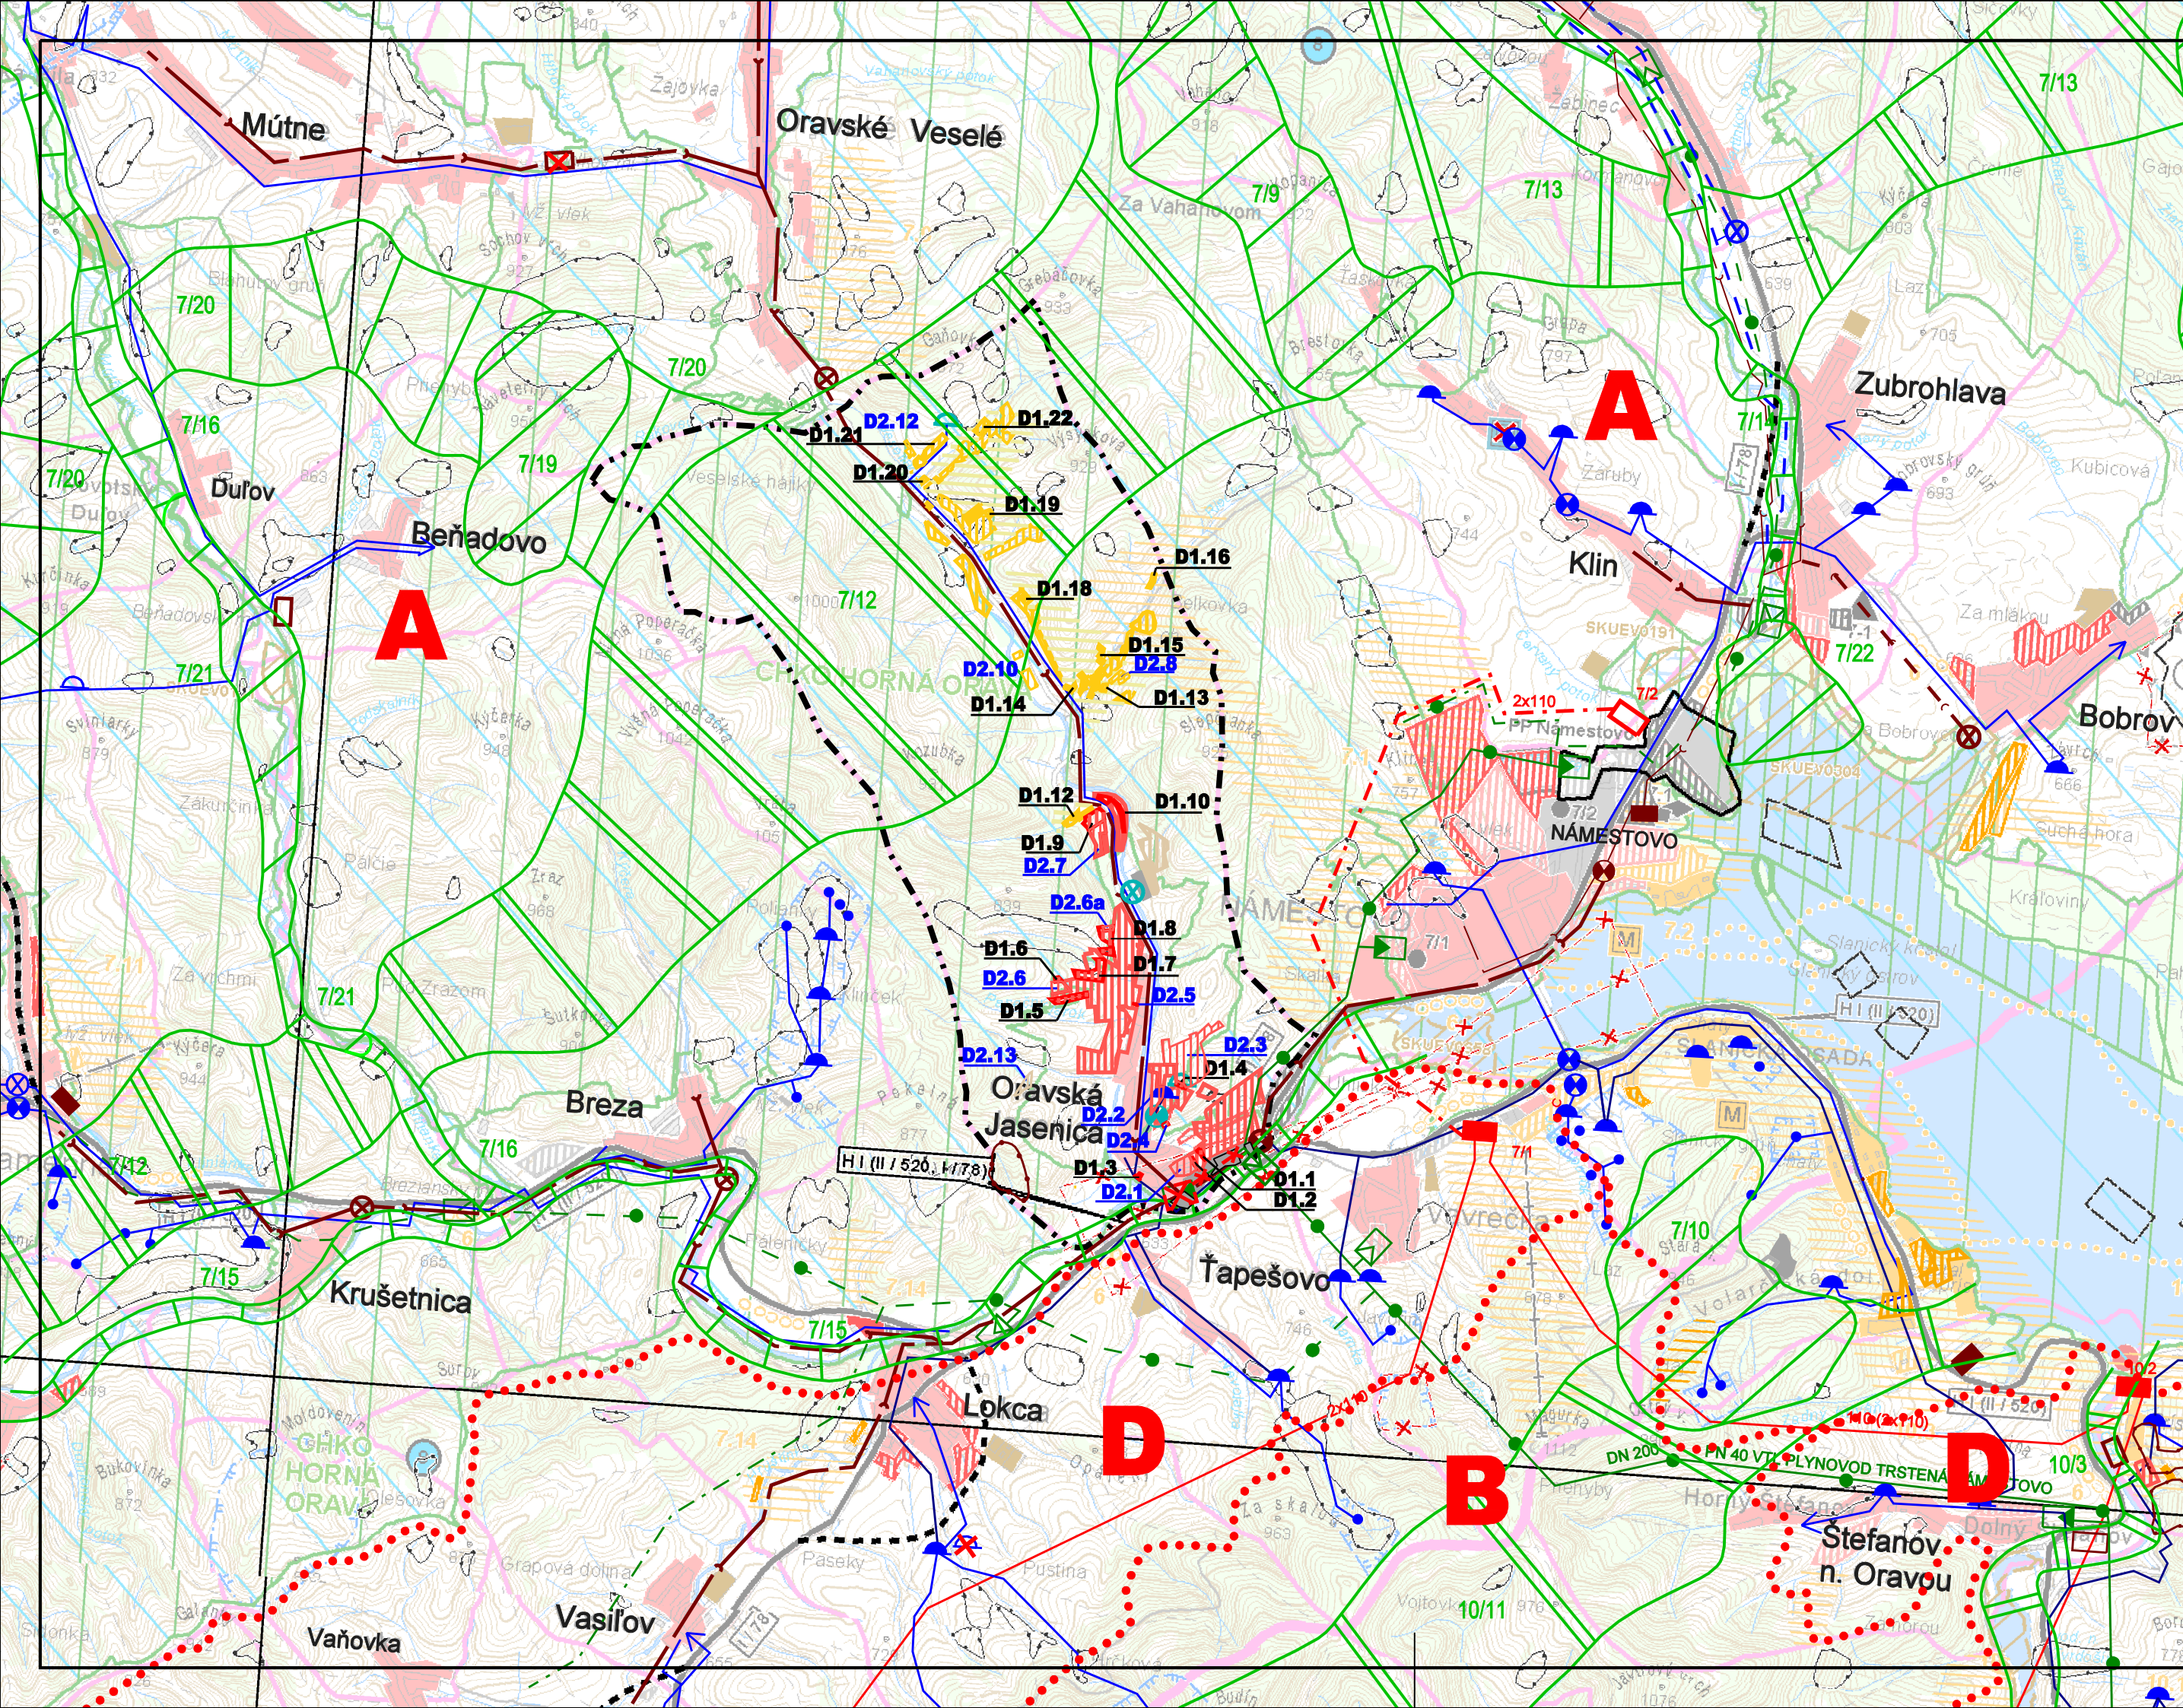

#### LEGENDA (ÚPN VÚC ŽILINSKÝ KRAJ)

| STAV | NÁVRH | VÝHLAD |   |
|------|-------|--------|---|
|      |       |        | HRANICA OKRESU   |
|      |       |        | HRANICA KATASTRÁLNEHO ÚZEMIA   |
|      |       |        | OBYTNÉ PLOCHY A PLOCHY OV   |
|      |       |        | PLOCHY PRIEMYSELNEJ VÝROBY, SKLADOV   |
|      |       |        | ZARIADENIA POLNOHOSPODÁRSKEJ VÝROBY   |
|      |       |        | PLOCHY ŠPORTOVÝCH ZARIADENÍ   |
|      |       |        | PLOCHY REKREÁCIE A TURIZMU   |
|      |       |        | REKREAČNÝ PRIESTOR VYŠŠIEHO VÝZNAMU PRE DYNAMICKÉ AKTIVITY CYKLOMAGISTRÁLY PODLA SLOVENSKEHO CYKLOKLUBU   |
|      |       |        | REKREAČNÁ VODNÁ DOPRAVA   |
|      |       |        | VODNÁ NÁDRŽ   |
|      |       |        | PHO ZDROJOV PITNÝCH VÔD 2°   |
|      |       |        | MALOPLOŠNÉ CHRÁNENÉ ÚZEMIE ZÓNA A - V. STUPEN OCHRANY VEĽKOPLOŠNÉ CHRÁNENÉ ÚZEMIE ZÓNA B - IV. STUPEN OCHRANY VEĽKOPLOŠNÉ CHRÁNENÉ ÚZEMIE ZÓNA D - II. STUPEN OCHRANY NAVRHOVANÉ CHRÁNENÉ ÚZEMIA EURÓPSKEHO VÝZNAMU NATURA 2000 NAVRHOVANÉ CHRÁNENÉ VTÁČIE ÚZEMIE |
|      |       |        | JAVY NA ZRUŠENIE, NEPLATNÉ ÚDAJE   |
|      |       |        | SVAHOVÉ DEFORMÁCIE   |
|      |       |        | LOŽISKO NEVYHRADENÉHO NERASTU   |
|      |       |        | SKLÁDKA KOMUNÁLNEHO ODPADU REGIONÁLNE, MIESTNE STREDNÝ ZDROJ ZNEČISTENIA OVZDUŠIA   |
|      |       |        | ARCHEOLOGICKÁ LOKALITA   |
|      |       |        | PAMIATKOVÁ ZÓNA VYHLÁSENÁ   |
|      |       |        | PAMIATKOVÁ ZÓNA VYTIPOVANÁ   |
|      |       |        | PAMIATKOVÁ REZERVÁCIA L'UDOVEJ ARCHITEKTÚRY   |
|      |       |        | ZÁKLADNÉ VYSIELAČE PROGRAMOV TV-RV   |
|      |       |        | VODNÁ ELEKTRÁREŇ   |
|      |       |        | ELEKTRICKÉ STANICE ZVN/VVN, VVN/VN   |
|      |       |        | VVN 110 KV VEDENIE DVOJITÉ   |
|      |       |        | VVN 110KV VEDENIE - PRESTAVBA NA 110 KV VEDENIE DVOJITÉ   |
|      |       |        | REGULAČNÁ STANICA PLYNU   |
|      |       |        | VTL PLYNOVOD PN 40,25   |
|      |       |        | ČISTIAREŇ ODPADOVÝCH VÔD   |
|      |       |        | ČERPACIA STANICA KANALIZAČNÁ   |
|      |       |        | SKUPINOVÝ KANALIZAČNÝ ZBERAČ   |
|      |       |        | HLAVNÉ SKUPINOVÉ PRIVÁDZAČE PITNEJ VODY   |
|      |       |        | OSTATNÉ SKUPINOVÉ VODOVODY   |
|      |       |        | VODOJEM   |
|      |       |        | ČERPACIA STANICA   |
|      |       |        | ZDROJ PITNEJ VODY PODZEMNÝ   |

PODKLAD : ÚPN VÚC ŽILINSKÉHO KRAJA - ZMENY A DOPLNKY č.4 (2010)

#### LEGENDA (ZMENY A DOPLNKY č.1)

| STAV | NÁVRH | VÝHLAD |                                     |
|------|-------|--------|-------------------------------------|
|      |       |        | OZNAČENIE DOPLNENÝCH LOKALÍT        |
|      |       |        | OBYTNÉ PLOCHY A PLOCHY OV           |
|      |       |        | PLOCHY PRIEMYSELNEJ VÝROBY, SKLADOV |
|      |       |        | PLOCHY REKREÁCIE A TURIZMU          |
|      |       |        | JAVY NA ZRUŠENIE, NEPLATNÉ ÚDAJE    |
|      |       |        | REGULAČNÁ STANICA PLYNU             |

#### LEGENDA (ÚPN - OBCE ORAVSKÁ JASENICA)

| STAV | NÁVRH | VÝHLAD |                                           |
|------|-------|--------|-------------------------------------------|
|      |       |        | HRANICA KATASTRÁLNEHO ÚZEMIA OBCE         |
|      |       |        | OBYTNÉ PLOCHY A PLOCHY OV                 |
|      |       |        | PLOCHY PRIEMYSELNEJ VÝROBY, SKLADOV       |
|      |       |        | ZARIADENIA POLNOHOSP. VÝROBY              |
|      |       |        | PLOCHY REKREÁCIE A TURIZMU                |
|      |       |        | REKREAČNÝ PRIESTOR PRE DYNAMICKÉ AKTIVITY |
|      |       |        | VODOJEM                                   |
|      |       |        | ČERPACIA STANICA                          |
|      |       |        | SVAHOVÉ DEFORMÁCIE                        |

#### LEGENDA (ZMENY A DOPLNKY č.2)

| STAV | NÁVRH | VÝHLAD |                              |
|------|-------|--------|------------------------------|
|      |       |        | OZNAČENIE DOPLNENÝCH LOKALÍT |
|      |       |        | OBYTNÉ PLOCHY A PLOCHY OV    |
|      |       |        | ZARIADENIA POLNOHOSP. VÝROBY |
|      |       |        | PLOCHY REKREÁCIE A TURIZMU   |

SCHVAĽOVACIA DOLÔŽKA  
Územného plánu obce Oravská Jasenica  
Schvaľovací orgán: Obec Oravská Jasenica  
Uznesenie č. 69/2014 bod C1, schválenie: 31.10.2014.  
Všeobecne záväzného nariadenie č. 3/2014, schválenie: 31.10.2014.  
Účinnosť: 19.11.2014.  
Meno oprávnennej osoby: Ing. Ľadislav Graňák, starosta obce  
Podpis:

## ÚZEMNÝ PLÁN OBCE ORAVSKÁ JASENICA

#### LEGENDA USES - u

| STAV | NÁVRH | VÝHLAD |                                                       |
|------|-------|--------|-------------------------------------------------------|
|      |       |        | BIOKORIDOR NADREGIONÁLNEHO VÝZNAMU                    |
|      |       |        | 7/12 - KAMENNÝ VRCH - 7/9 - BRESTOVKA (TERESTRICKÝ)   |
|      |       |        | 7/13 - 7/8 - BRESTOVKA - 7/4 - POPROVKA (TERESTRICKÝ) |
|      |       |        | 10/3 - VODNÝ TOK ORAVA (HYDRICKO - TERESTRICKÝ)       |
|      |       |        | 10/11 - ČISTÝ GRŮŇ - STARÁ HORA - (TERESTRICKÝ)       |
|      |       |        | BIOKORIDOR REGIONÁLNEHO VÝZNAMU                       |
|      |       |        | 7/14 - VODNÝ TOK POLHORANKA (HYDRICKO - TERESTRICKÝ)  |
|      |       |        | 7/15 - VODNÝ TOK BIELA ORAVA (HYDRICKO - TERESTRICKÝ) |
|      |       |        | 7/16 - VODNÝ TOK MÚTNANKA (HYDRICKO - TERESTRICKÝ)    |
|      |       |        | 7/20 - VLKOV VRCH - NÁVETERNÝ                         |
|      |       |        | BIOCENTRUM REGIONÁLNEHO VÝZNAMU                       |
|      |       |        | 7/9 - VAHANOV - KOPANICA - BRESTOVÁ                   |
|      |       |        | 7/10 - STARÁ HORA                                     |
|      |       |        | 7/19 - NÁVETERNÝ                                      |
|      |       |        | 7/21 - BEŇADOVSKÉ RAŠELINISKO                         |
|      |       |        | 7/22 - ÚSTIE POLHORANKY                               |

ÚZEMNÉ VYMEDZENIE KRAJINNÝCH ŠTRUKTÚR

| STAV | NÁVRH | VÝHLAD |                                                   |
|------|-------|--------|---------------------------------------------------|
|      |       |        | HRANICA KRAJINNÝCH PRIESTOROV                     |
|      |       |        | PRIESTOR PRÍRODNEJ KRAJINY - EKOLOGICKY HODNOTNEJ |
|      |       |        | PRIESTOR LESNEJ KRAJINY                           |
|      |       |        | PRIESTOR ZMIEŠANEJ KRAJINY                        |

Architektonický ateliér Nám.A.Hlinku 27,Ružomberok

## ÚZEMNÝ PLÁN OBCE ORAVSKÁ JASENICA +ZMENY A DOPLNKY č.1 (r.2019) ZMENY A DOPLNKY č.2

NÁZOV DOKUMENTÁCIE

NÁZOV VÝKRESU :

OBJEDNÁVATEĽ DOKUMENTÁCIE:

OBEC ORAVSKÁ JASENICA

AUTORI RIEŠENIA:

ING.ARCH. ANNA GOČOVÁ, AUTORIZOVANÝ ARCHITEKT

ODBORNÁ SPOLUPRÁCA :

ING.ARCH.MARIÁN GOČ, ING.PETER GAŽIK, ING.VLADIMÍR OTTO, ING. ANTON TURAN ZUZANA TAKÁČOVÁ

ČÍSLO ZÁKAZKY

5323-20

DÁTUM

JÚN 2024

MIERKA VÝKRESU

1 : 50 000

ČÍSLO VÝKRESU

1