


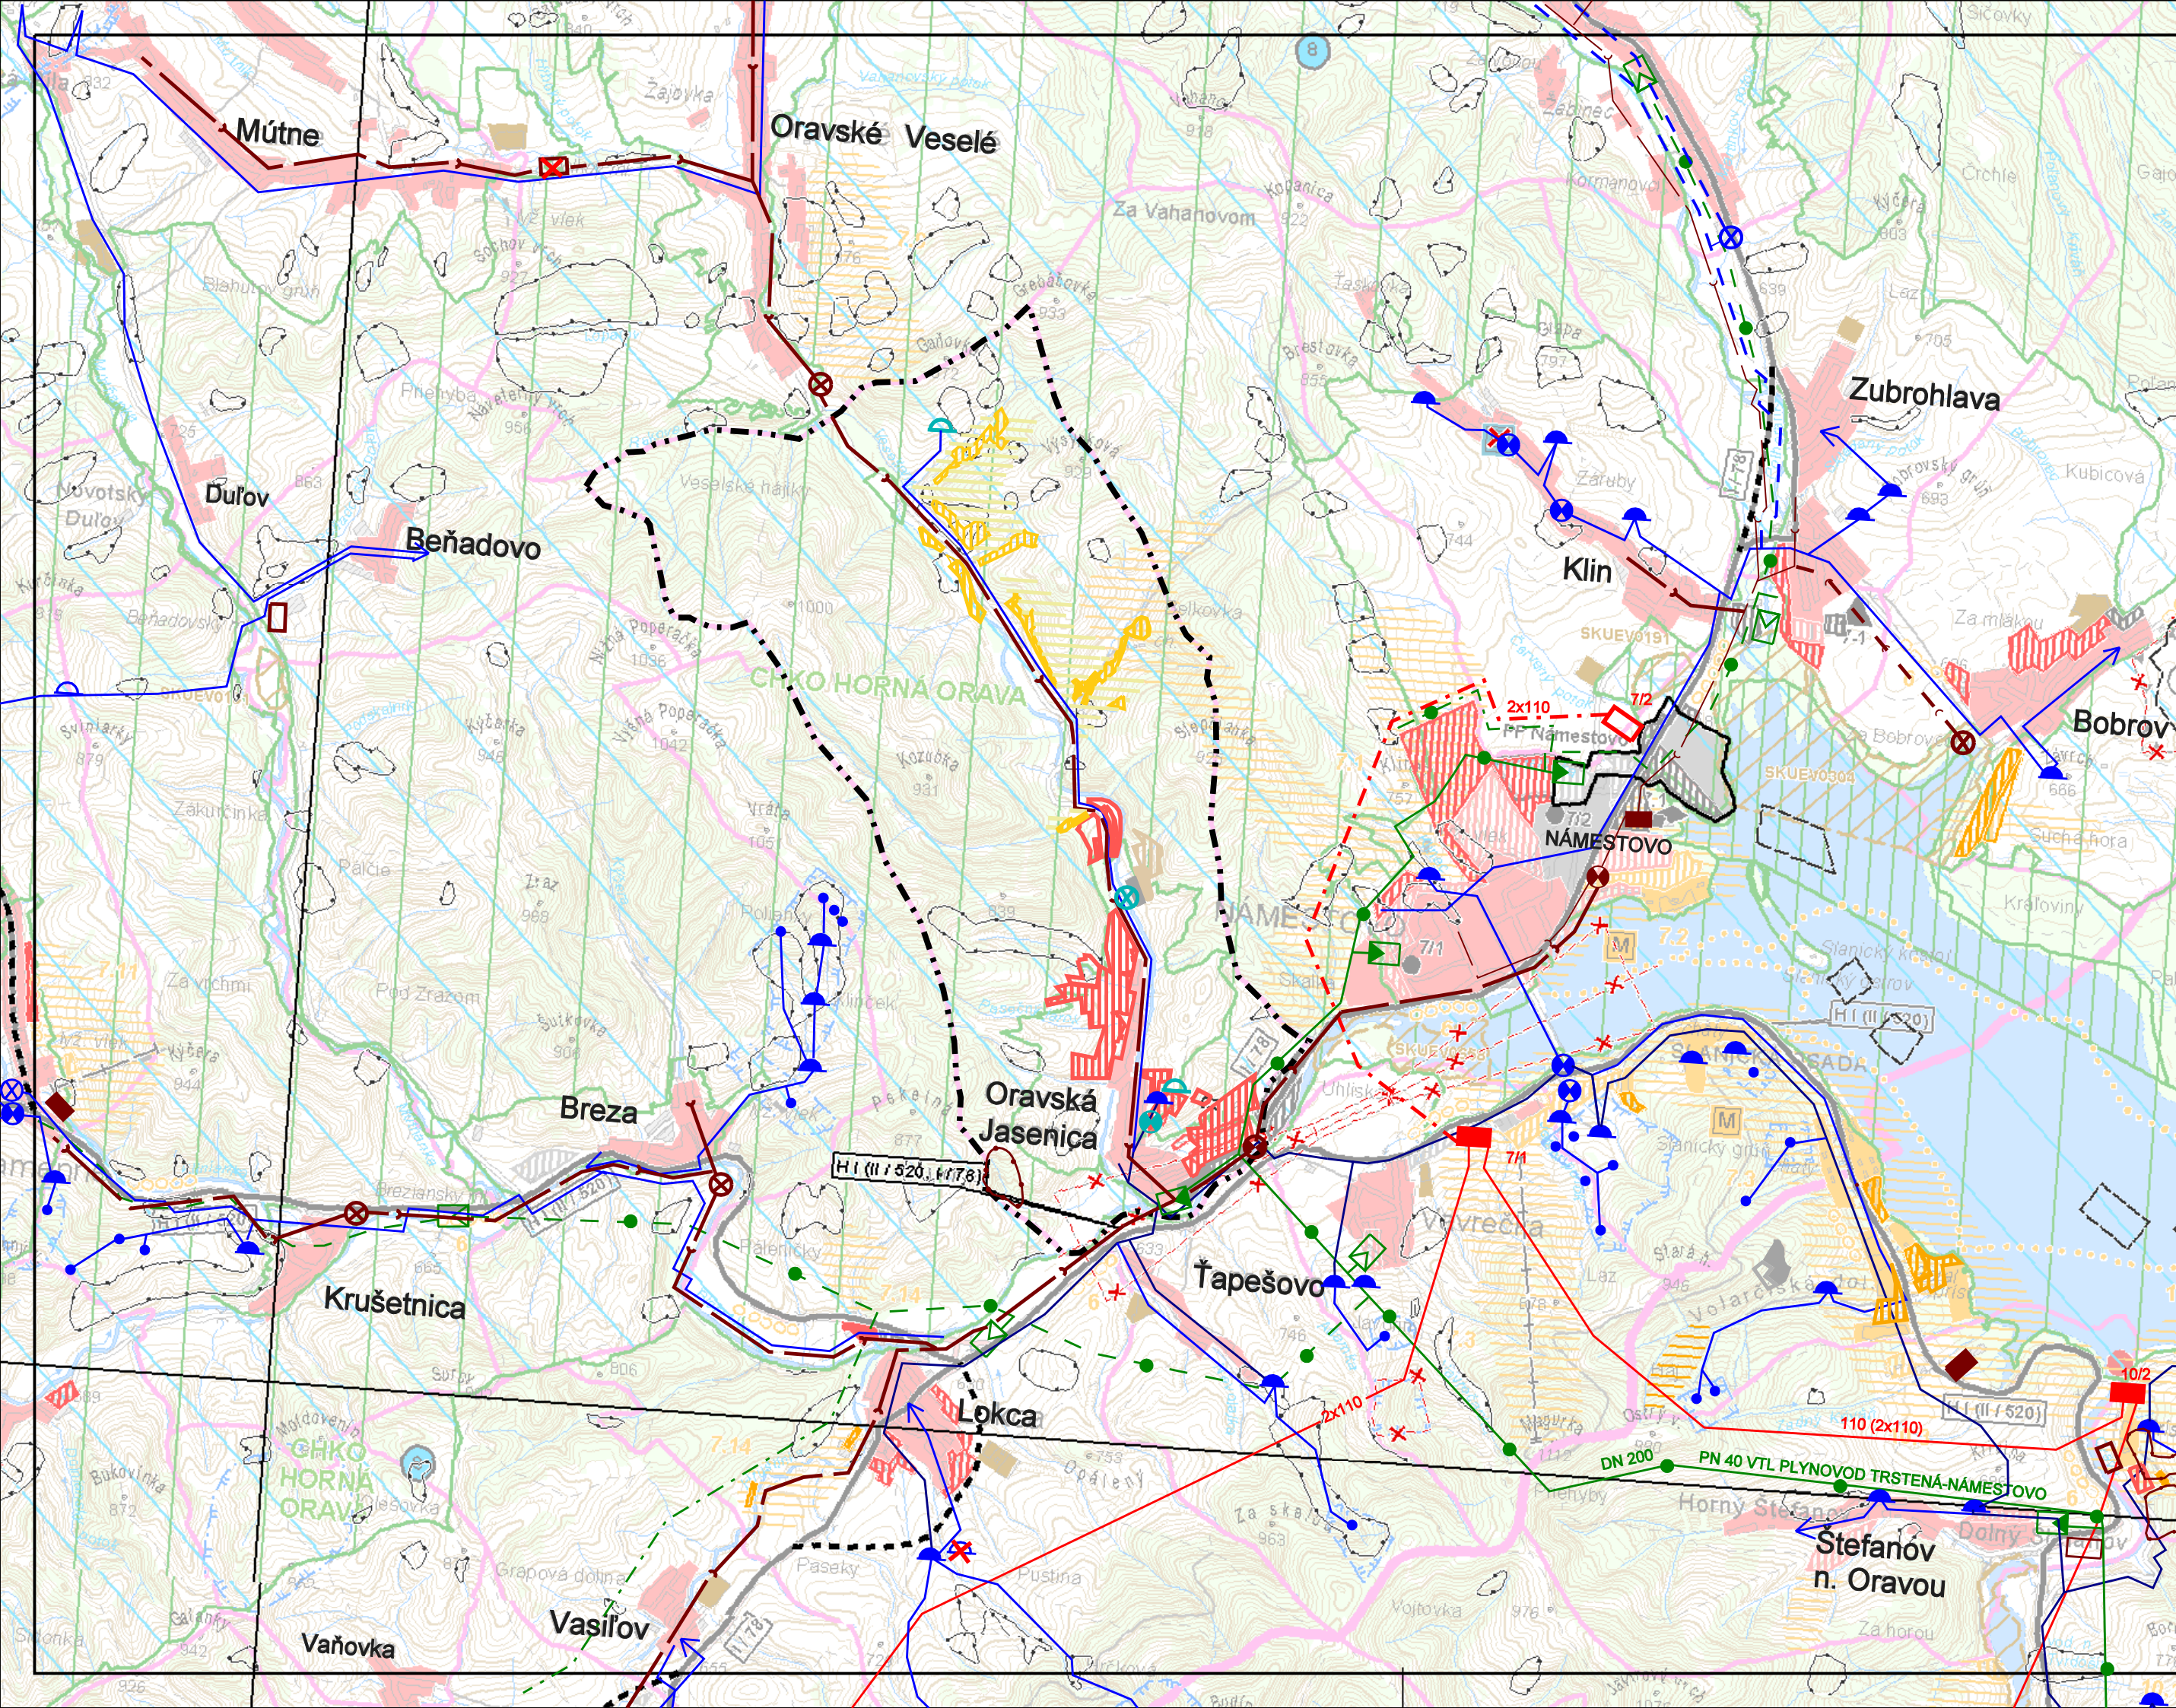

LEGENDA (ÚPN VÚC ŽILINSKÝ KRAJ)


STAV	NÁVRH	VÝHLAD	
			HRANICA OKRESU
			HRANICA KATASTRÁLNEHO ÚZEMIA
			OBYTNÉ PLOCHY A PLOCHY OV
			PLOCHY PRIEMYSELNEJ VÝROBY, SKLADOV
			ZARIADENIA POĽNOHOSPODÁRSKEJ VÝROBY
			PLOCHY ŠPORTOVÝCH ZARIADENÍ
			PLOCHY REKREÁCIE A TURIZMU
			REKREAČNÝ PRIESTOR VYŠŠIEHO VÝZNAMU PRE DYNAMICKÉ AKTIVITY
			CYKLOMAGISTRÁLY PODĽA SLOVENSKEHO CYKLOKLUBU
			REKREAČNÁ VODNÁ DOPRAVA
			VODNÁ NÁDRŽ
			PHO ZDROJOV PITNÝCH VÔD 2'
			MALOPLOŠNÉ CHRÁNENÉ ÚZEMIE ZÓNA A - V. STUPEN OCHRANY
			VEĽKOPLOŠNÉ CHRÁNENÉ ÚZEMIE ZÓNA B - IV. STUPEN OCHRANY
			VEĽKOPLOŠNÉ CHRÁNENÉ ÚZEMIE ZÓNA D - II. STUPEN OCHRANY
			NAVROVANÉ CHRÁNENÉ ÚZEMIA EURÓPSKEHO VÝZNAMU NATURA 2000
			NAVROVANÉ CHRÁNENÉ VŤAČIE ÚZEMIE
			JAVY NA ZRUŠENIE, NEPLATNÉ ÚDAJE
			SVAHOVÉ DEFORMÁCIE
			LOŽISKO NEVYHRADENÉHO NERASTU
			SKLÁDKA KOMUNÁLNEHO ODPADU
			REGIONÁLNE MIESTNE STREDNÝ ZDROJ
			ZNEČISTENIA OVZDUŠIA
			ARCHEOLOGICKÁ LOKALITA
			PAMIATKOVÁ ZÓNA VYHLÁSENÁ
			PAMIATKOVÁ ZÓNA VYTIPOVANÁ
			PAMIATKOVÁ REZERVÁCIA LUDOVEJ ARCHITEKTÚRY
			ZÁKLADNÉ VYSIELAČE PROGRAMOV TV-RV
			VODNÁ ELEKTRÁREŇ
			ELEKTRICKÉ STANICE ZVN/VVN, VVN/VN
			VVN 110 kV VEDENIE DVOJITÉ
			VVN 110 kV VEDENIE - PRESTAVBA NA 110 kV VEDENIE DVOJITÉ
			REGULAČNÁ STANICA PLYNU
			VTL PLYNOVOD PN 40,25
			ČISTIAREŇ ODPADOVÝCH VÔD
			ČERPACIA STANICA KANALIZAČNÁ
			SKUPINOVÝ KANALIZAČNÝ ZBERAČ
			HLAVNÉ SKUPINOVÉ PRIVÁDZAČE PITNEJ VODY
			OSTATNÉ SKUPINOVÉ VODOVODY
			VODOJEM
			ČERPACIA STANICA
			ZDROJ PITNEJ VODY PODZEMNÝ

PODKLAD : ÚPN VÚC ŽILINSKÉHO KRAJA - ZMENY A DOPLKY č.4 (2010)

ÚZEMNÝ PLÁN OBCE ORAVSKÁ JASENICA

LEGENDA (ÚPN - OBCE ORAVSKÁ JASENICA)

STAV	NÁVRH	VÝHLAD	
			HRANICA KATASTRÁLNEHO ÚZEMIA OBCE
			OBYTNÉ PLOCHY A PLOCHY OV
			PLOCHY PRIEMYSELNEJ VÝROBY, SKLADOV
			ZARIADENIA POĽNOHOSPODÁRSKEJ VÝROBY
			PLOCHY REKREÁCIE A TURIZMU
			REKREAČNÝ PRIESTOR PRE DYNAMICKÉ AKTIVITY
			VODOJEM
			ČERPACIA STANICA
			SVAHOVÉ DEFORMÁCIE

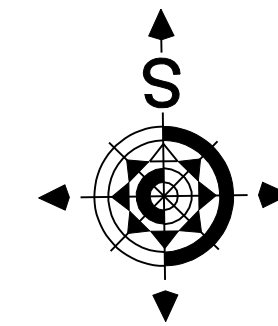

Architektonický ateliér **GAM** Nám.A.Hlinku 27,Ružomberok

NÁZOV DOKUMENTÁCIE

ÚZEMNÝ PLÁN OBCE ORAVSKÁ JASENICA

NÁZOV VÝKRESU :

VÝKRES ŠIRŠÍCH VZŤAHOV

OBJEDNÁVATEĽ DOKUMENTÁCIE:

OBEC ORAVSKÁ JASENICA

AUTORI RIEŠENIA:

ING.ARCH. MARIÁN GOČ, AUTORIZOVANÝ ARCHITEKT

ODBORNÁ SPOLUPRÁCA :

ING.PETER GAŽÍK, ING.VLADIMÍR OTTO, ING.ANTON GALAS, ING. ANTON TURAN
JANKA RECHTORÍKOVÁ, ZUZANA TAKÁČOVÁ

ČÍSLO ZÁKAZKY

8412-20

DÁTUM

AUGUST 2014

MIERKA VÝKRESU

1 : 50 000

ČÍSLO VÝKRESU

1